


Lavé effectué le 10 mars 2022
 Bornage périmétrique réalisé le 18 mars 2022

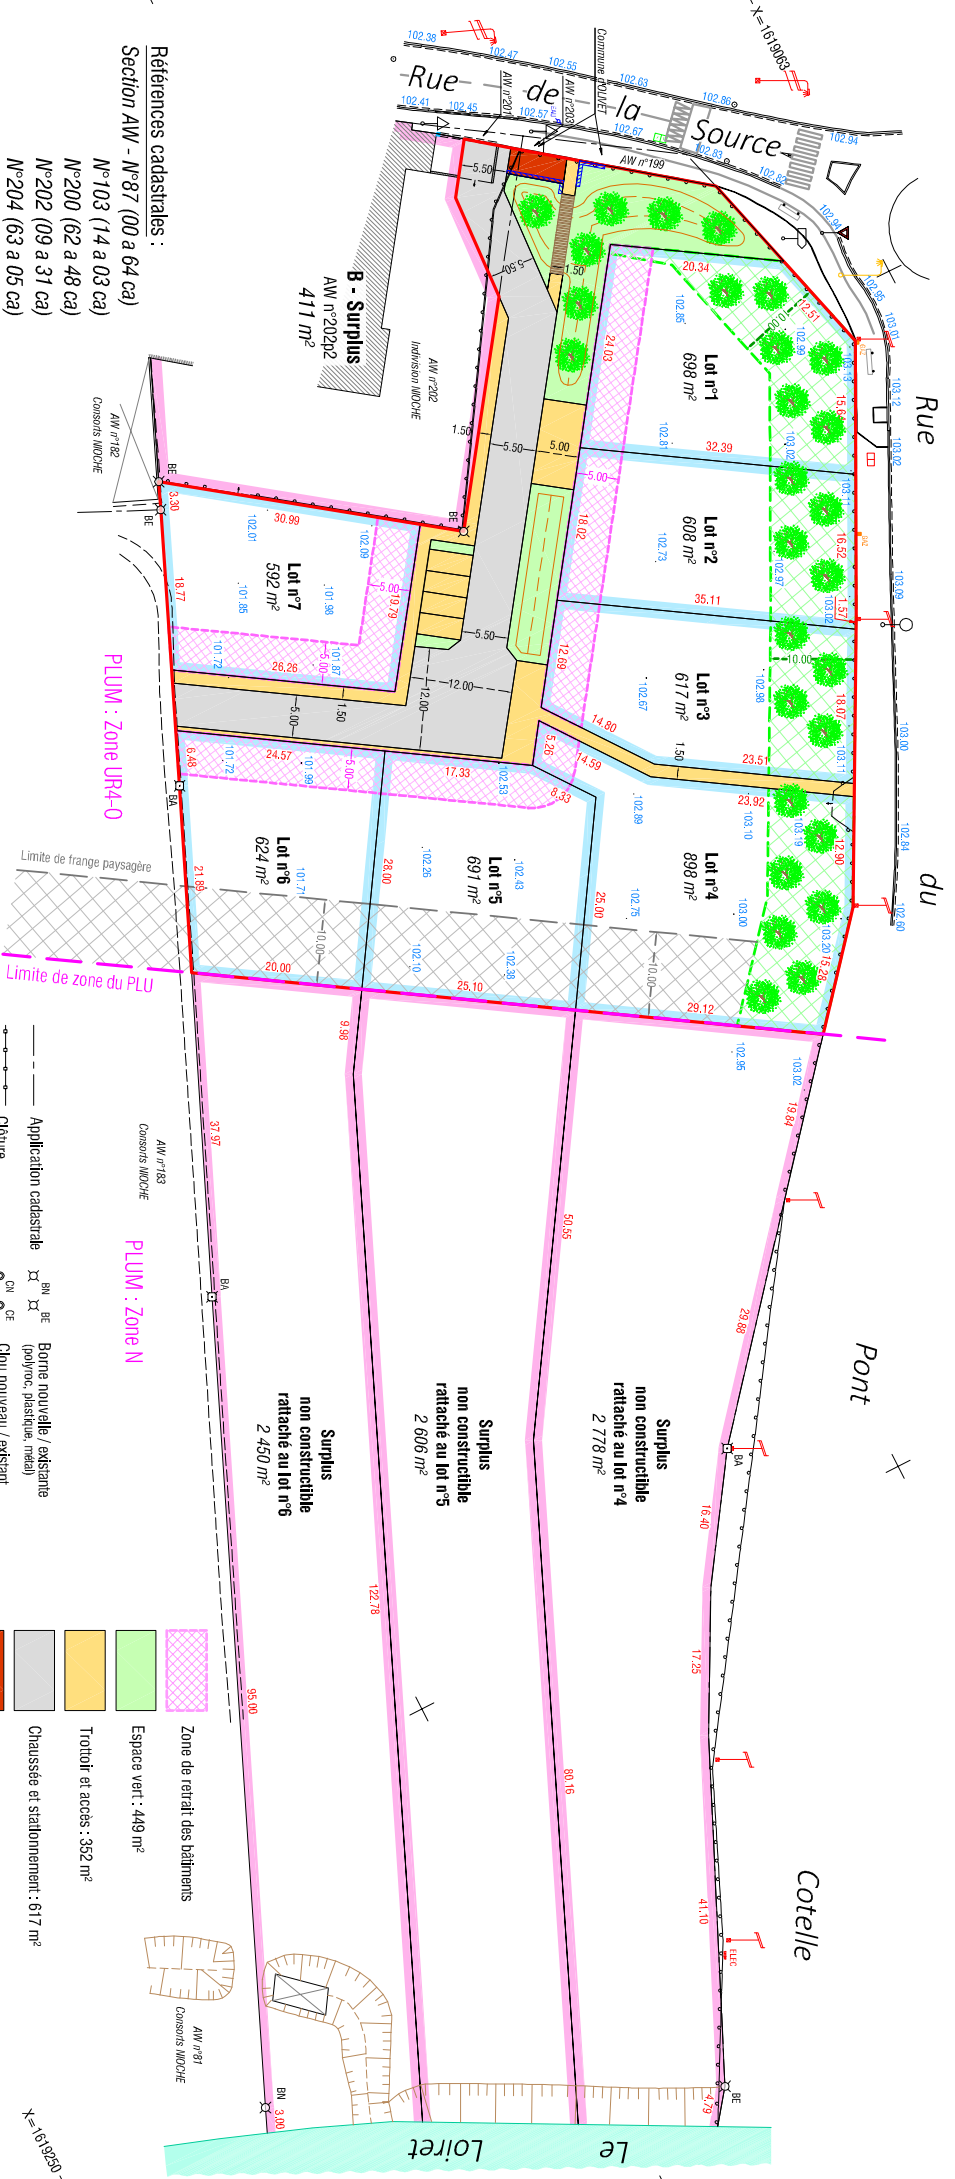

Nicolas CIMADEVILLA
 Géomètre-Expert ETP
 101, avenue de Saint-Mesmin - 45100 ORLÉANS
 Tél : 02.38.44.46.16 Mail : aggeo@aggeo-expert.fr



Philippe COURTACHON Architecte DPLG
 YU HUANG Architecte DEA-HMONP
 CYM Architecture
 7, place Jean Monnet, 45000 Orléans
 Mail : ymarchitecte@free.fr, Tél : 02 38 61 06 88, Port : 06 82 86 57 80

- Application cadastrale
- Clôture
- Mur / Mur bahut
- BE, BN, BF, BN, CE, CF, BA, BF, BA
- Borne nouvelle / existante (poutre, pastique, métal)
- Clou nouveau / existant
- Borne ancienne (pierre, grès, ciment)
- Signe d'appartenance de mur / clôture

- Périmètre de lotissement - S=6 166 m²
- Zone de retrait des bâtiments
- Espace vert : 449 m²
- Trottoir et accès : 352 m²
- Chaussée et stationnement : 617 m²
- Emplacement pouballe : 20 m²
- Bande de vergier

NOTA : Planimétrie rattachée au système RGF93 - CC48
 Altimétrie rattachée au système NGF - IGN69

Echelle : 1/825
Date : 22/09/2022
Dossier : 22036_Ind2