



Département du LOIRET
Commune d'OLIVET
Rue de la Source - Rue du Pont Cotelle
PLAN POLYGONE D'IMPLANTATION

PA10b

Levé effectué le 10 mars 2022
Bornage périmétrique réalisé le 18 mars 2022

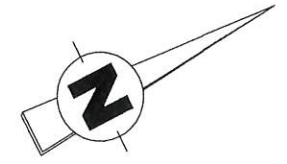

- Sens de faitage principal imposé
- Polygone d'implantation de la construction
- Zone de retrait des bâtiments

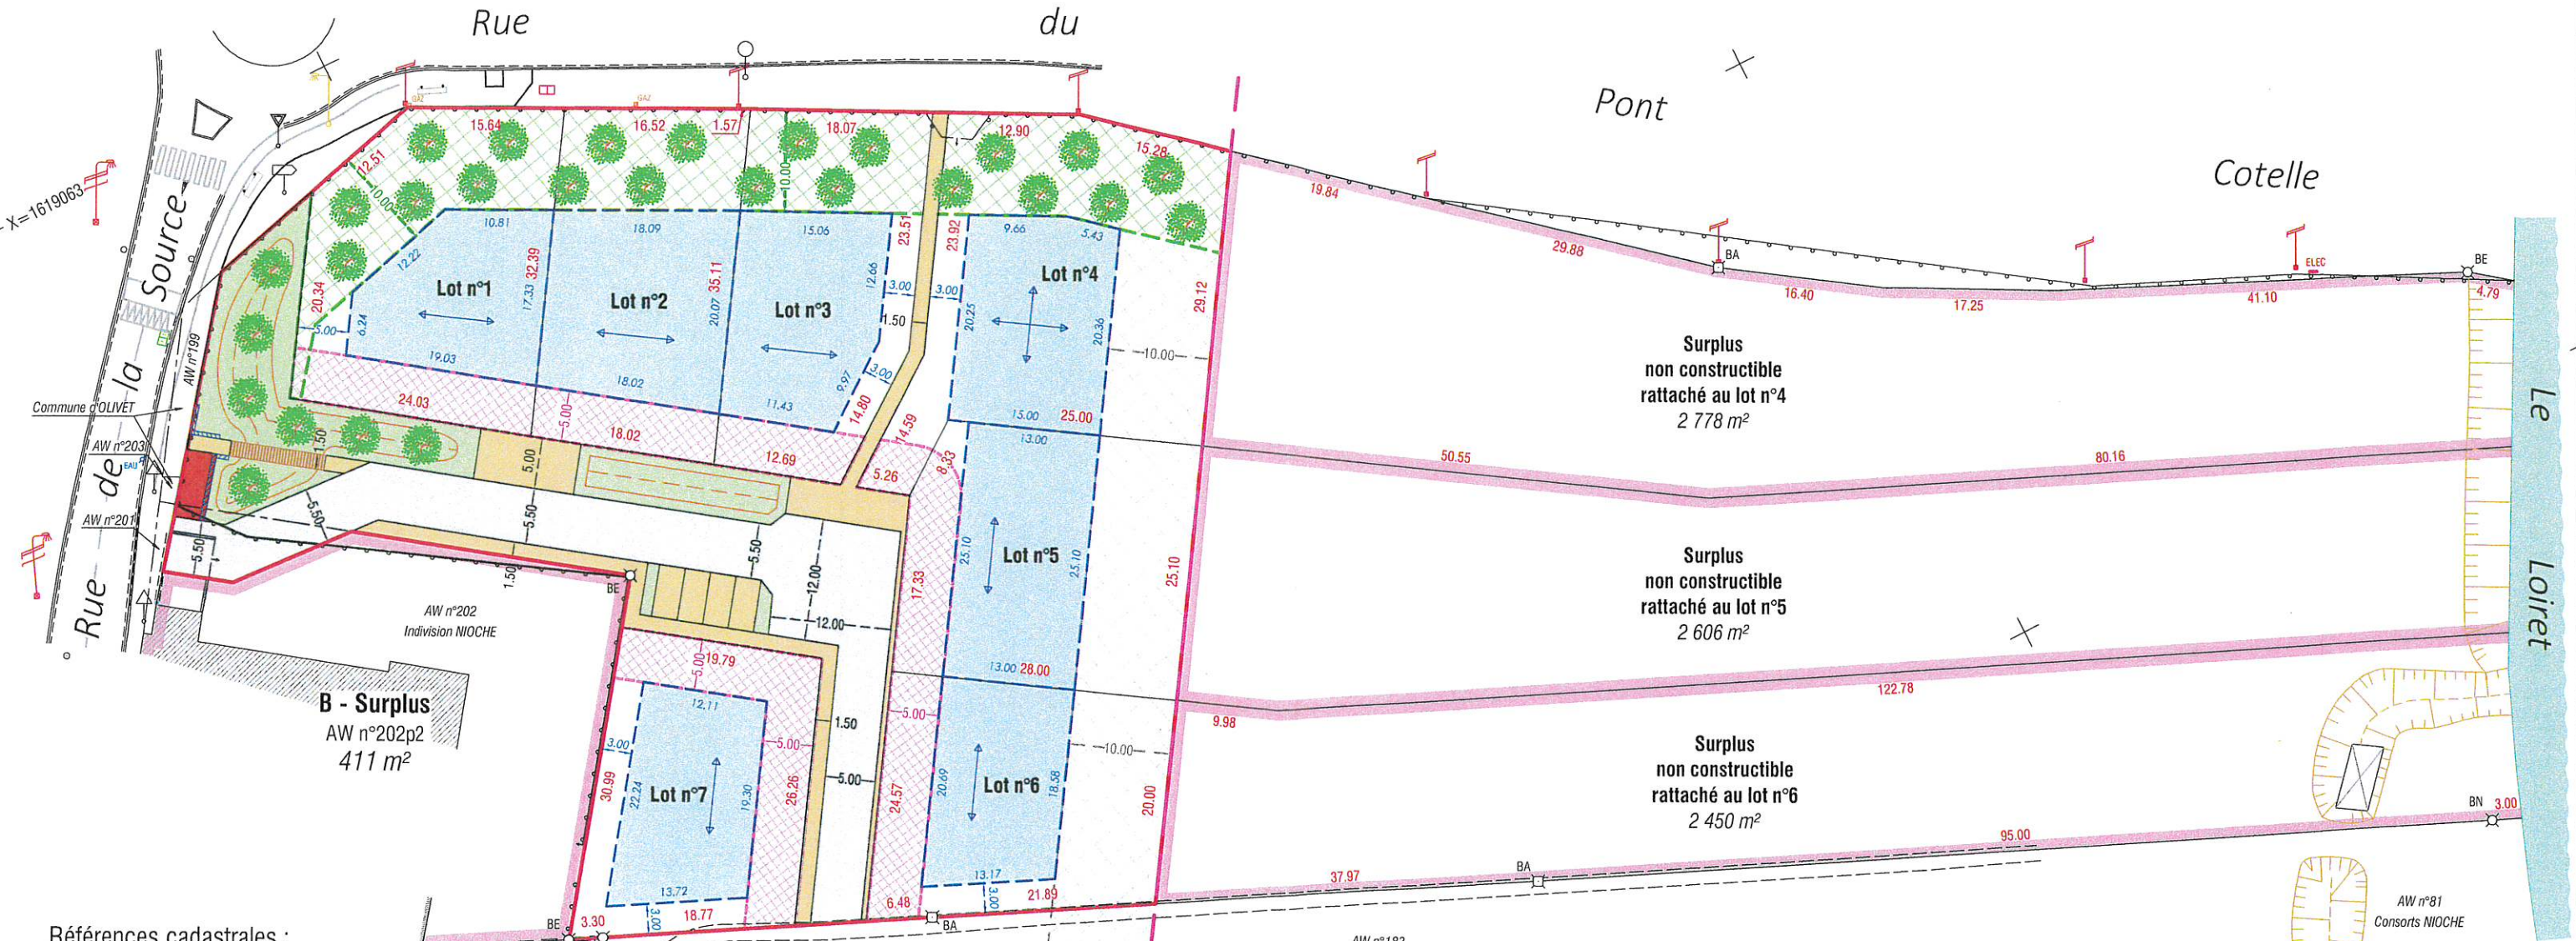

Références cadastrales :
Section AW - N°87 (00 a 64 ca)
N°103 (14 a 03 ca)
N°200 (62 a 48 ca)
N°202 (09 a 31 ca)
N°204 (63 a 05 ca)

PLUM : Zone UR4-0

PLUM : Zone N

- Application cadastrale
- Clôture
- Mur / Mur bahut
- Borne nouvelle / existante (polyroc, plastique, métal)
- Clou nouveau / existant
- Borne ancienne (pierre, grès, ciment)
- Signe d'appartenance de mur / clôture

- Espace vert : 449 m²
- Trottoir et accès : 352 m²
- Chaussée et stationnement : 617 m²
- Emplacement poubelle : 20 m²
- Bande de verger
- Périmètre de lotissement - S=6 166 m²



Nicolas CIMADEVILLA
Géomètre-Expert ETP
101, avenue de Saint-Mesmin - 45100 ORLEANS
Tél : 02.38.44.46.16 Mail : ageo@ageo-expert.fr



Philippe COURTACHON Architecte DPLG
Yu HUANG Architecte DEA-HMONP
CYM Architecture
7, place Jean Monnet 45000 Orléans
Mail : cymarchitecture@free.fr Tél. : 02 38 61 06 68 Port. : 06 62 65 57 60

NOTA : Planimétrie rattachée au système RGF93 - CC48

Echelle : 1/625
Date : 22/09/2022
Dossier : 22036_ind3