

PLAN V.R.D. - VOIRIE ET TRANCHEES TECHNIQUES

Lotissement "Le Clos des Moutons"

PA8b
PERMIS ACCORDÉ

Le 13 AVR. 2023

Mairie de Cercottes


Levé effectué le 4 mai 2022
Bornage périmétrique réalisé le 24 mai 2022

Références cadastrales :
Section B - N°123 (7 ha 41 a 38 ca)

Réseaux à créer (emplacements approximatifs)

Tranchée technique : Eau potable, Electricité, Téléphone, Eclairage
Branchement particulier

- Périmètre de lotissement - S=28 505 m²
- Voies et stationnements, en enrobé
S= 2 380 m²
- Trottoirs et autres espaces, en calcaire - S= 1 659 m²
- Espace vert - S= 3 665 m²
- Entassement (hors lotissement) - S= 54 m²
- Aire de stationnement de 5 m par 5 m
- Arbre à planter
(nombre, dimension et positionnement indicatifs)
- Noue à créer
- Frange paysagère à créer (haie multi-variétale)
- Borne nouvelle / existante
(bois, plastique, métal)
- Clou d'arpentage / Tiers-fond nouveau
- Application cadastrale
- Clôture
- Mur / Mur bahut
- Signe d'appartenance de mur / clôture
- Canalisation des eaux usées
- Canalisation des eaux pluviales

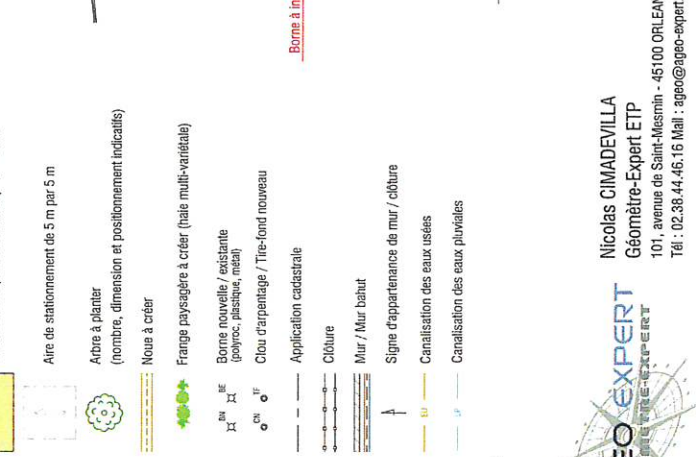

A - Surplus non bâti
4 ha 55 ca 79 a env.

AGEO EXPERT
Géomètre-Expert
Nicolas CIMADEVILLA
Géomètre-Expert ETP
101, avenue de Saint-Mesmin - 45100 ORLEANS
Tél : 02.38.44.46.15 Mail : ageo@ageo-expert.fr

Atelier CVM
Philippe COURTACHON architecte DPLG &
Yu HUANG architecte DEA-HMONP
7, place Jean Monnet - 45000 Orléans
Tél : 02 38 61 06 68 - Fax : 02 38 61 41 73
E-mail : cymarchitecture@free.fr

NOTA : Planimétrie rattachée au système RGFP93 - CC48
Altimétrie rattachée au système NGF - IGN69

Echelle : 1/1000
Date : 17/01/2023
Dossier : 22077_ind2

19 JAN. 2023
MAIRIE DE CERCOTTES
N° COURRIER "ARRIVEE"