

Département du LOIRET
Commune de VIENNE-EN-VAL
Route de Tigy
PLAN V.R.D.

PA8b1

Levé effectué le 26 juillet 2021
Bornage périmétrique réalisé le 18 octobre 2021
Complément réalisé le 28 octobre 2021

- Regard de visite EU
- Réseau EU
- - - Branchement EU
- - - Refoulement EU
- Branchement particulier (emplacement indicatif)
- Tranchée technique (emplacement indicatif) :
- ▨ Eau potable, Electricité, Téléphone et fibre, et Eclairage

Y=7178300

Y=7178300

Références cadastrales :
Section AH - N°56 (29 a 88 ca)
N°135 (04 a 34 ca)
N°141 (5 ha 38 a 44 ca)

rvl@atelierRVL.com
http://www.atelierRVL.com

AtelierRVL
sarl d'architecture

71 bis rue de Trianon 37100 TOURS
T 0247 701600 F 0247 701604

AGEO EXPERT
GÉOMÈTRE EXPERT

Nicolas CIMADEVILLA
Géomètre-Expert ETP
101, avenue de Saint-Mesmin - 45100 ORLEANS
Tél : 02.38.44.46.16 Mail : ageo@ageo-expert.fr

- BN BE Borne nouvelle / existante (polyroc, plastique, métal)
- CN CE Clou nouveau / existant
- BA Borne ancienne (pierre, grès, ciment)
- - - Application cadastrale
- Clôture
- ▨ Mur / Mur bahut

Arbre existant conservé

Espace boisée existant conservé


Périmètre de l'opération - S : 21 505m²

Zone humide

Espace vert : 5 378 m²

Trottoir et accès : 719 m²

Chaussée et stationnement : 2 821 m²

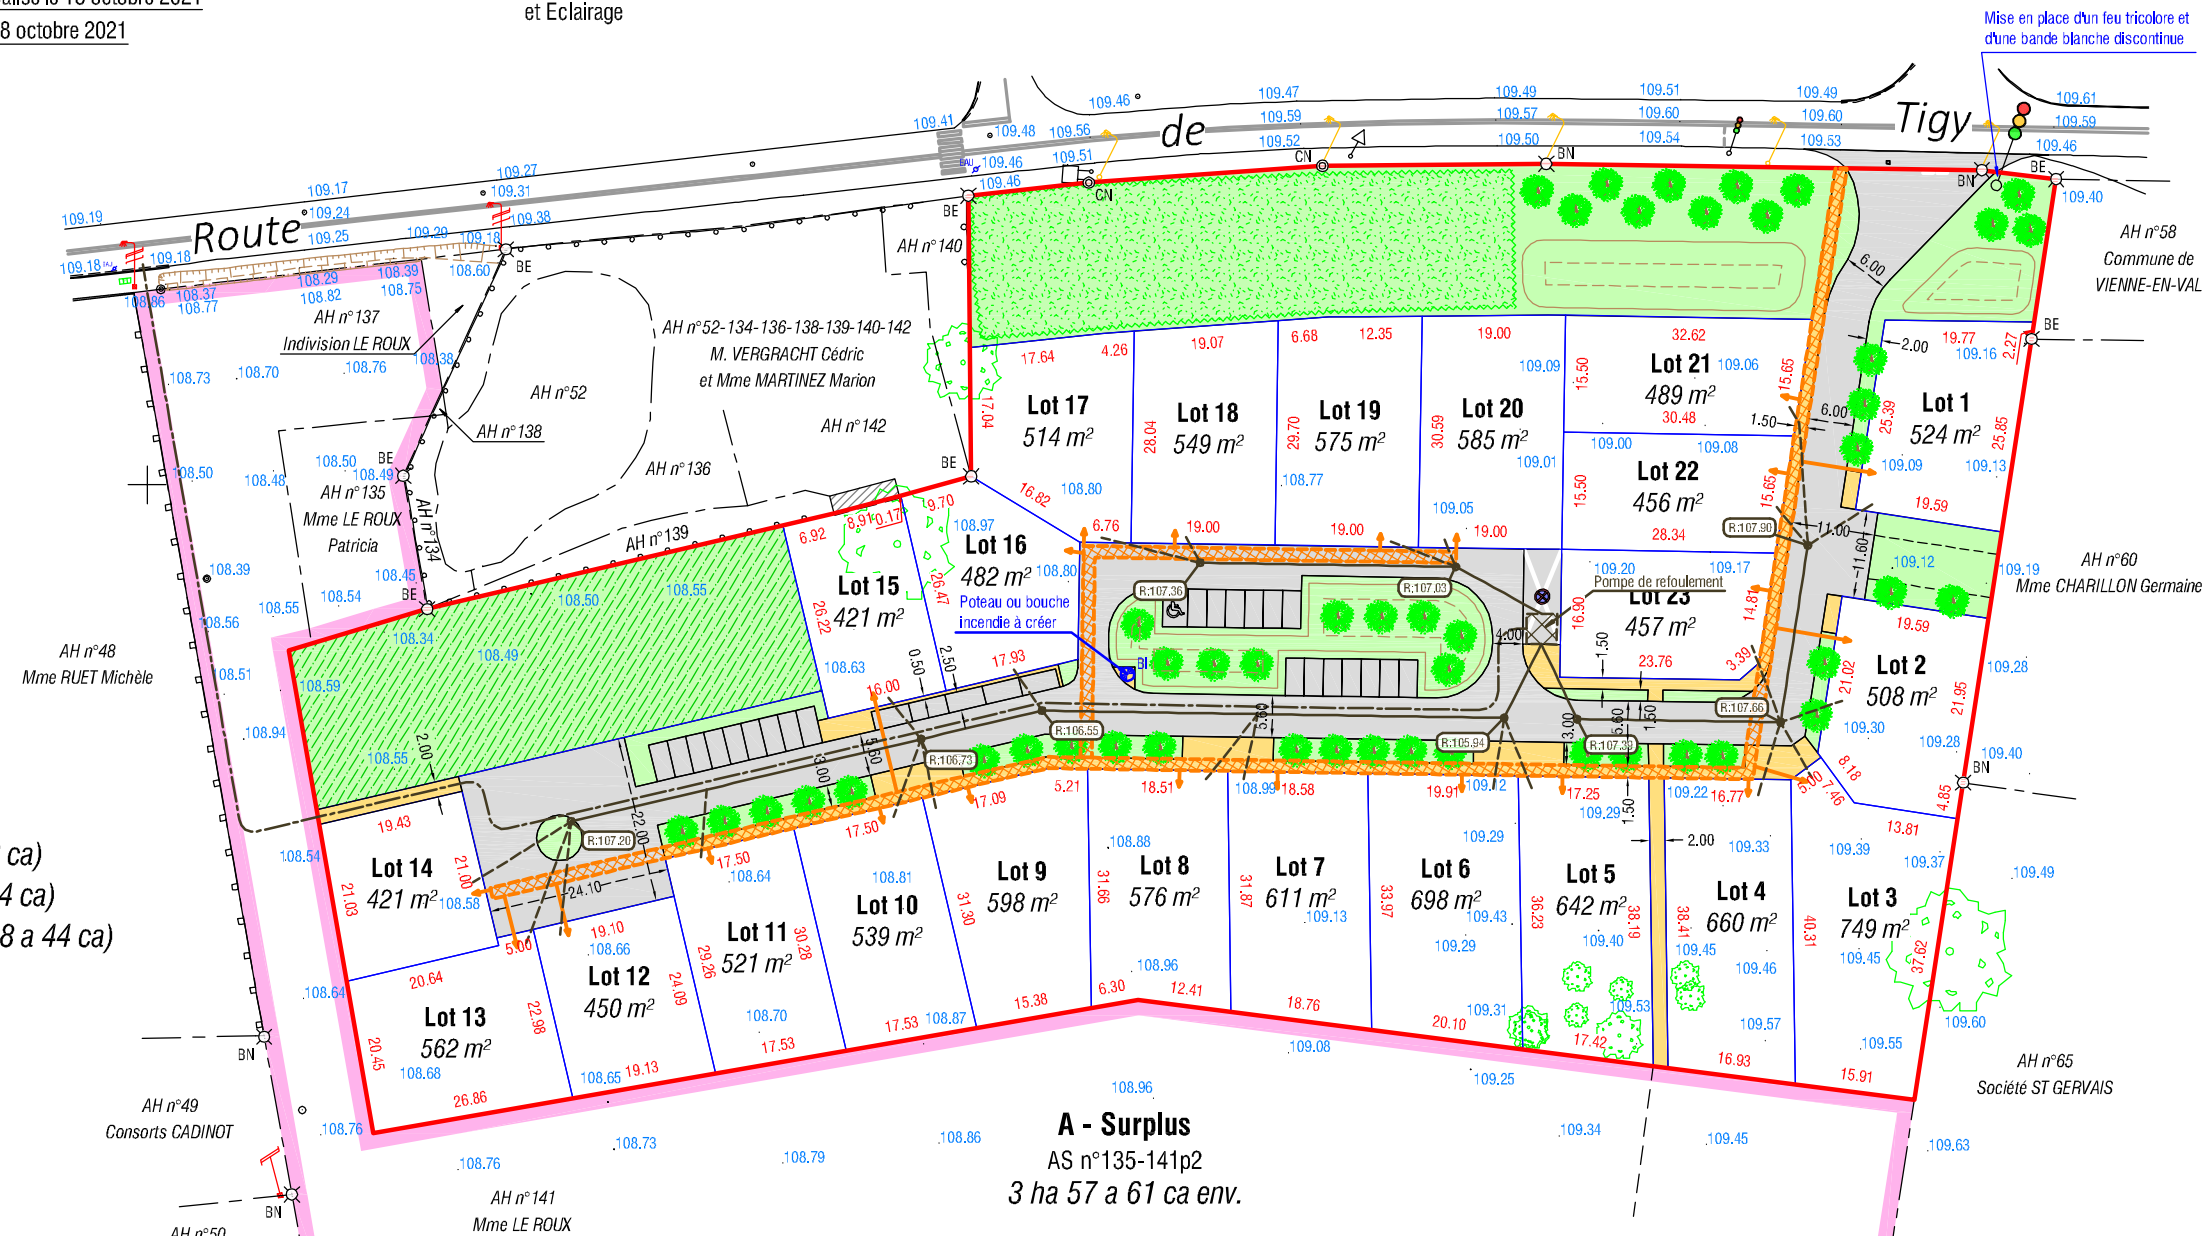

NOTA : Planimétrie rattachée au système RGF93 - CC48
Altimétrie rattachée au système NGF - IGN69

Echelle : 1/1000

Date : 09/05/2023

Dossier : 21196_ind5

X=1636100

X=1635900

X=1636000

