



# COMMUNE DE SAINT MÉDARD EN JALLES

Le Baradot

## Profil en Long

*Annexé à l'arrêté ou  
à la décision  
PA 33449 20 Z0007  
du 04/05/2021*

INDICE	MODIFICATIONS	DATE
0	Plan initial	04/12/2020

P . A - 8d

Aménageur  
NÉGOCIM  
6 Avenue de Chavailles  
33520 BRUGES

04/12/2020


Dossier n°  
2019-10-49

**\$ a u g e x**  
**GEOMETRES EXPERTS**

148 Av du TAILLAN - 33320 EYSINES - 05 56 28 80 54

ST MEDARD EN JALLES / LUDON MEDOC

[www.saugex.fr](http://www.saugex.fr) - [contact@saugex.fr](mailto:contact@saugex.fr)

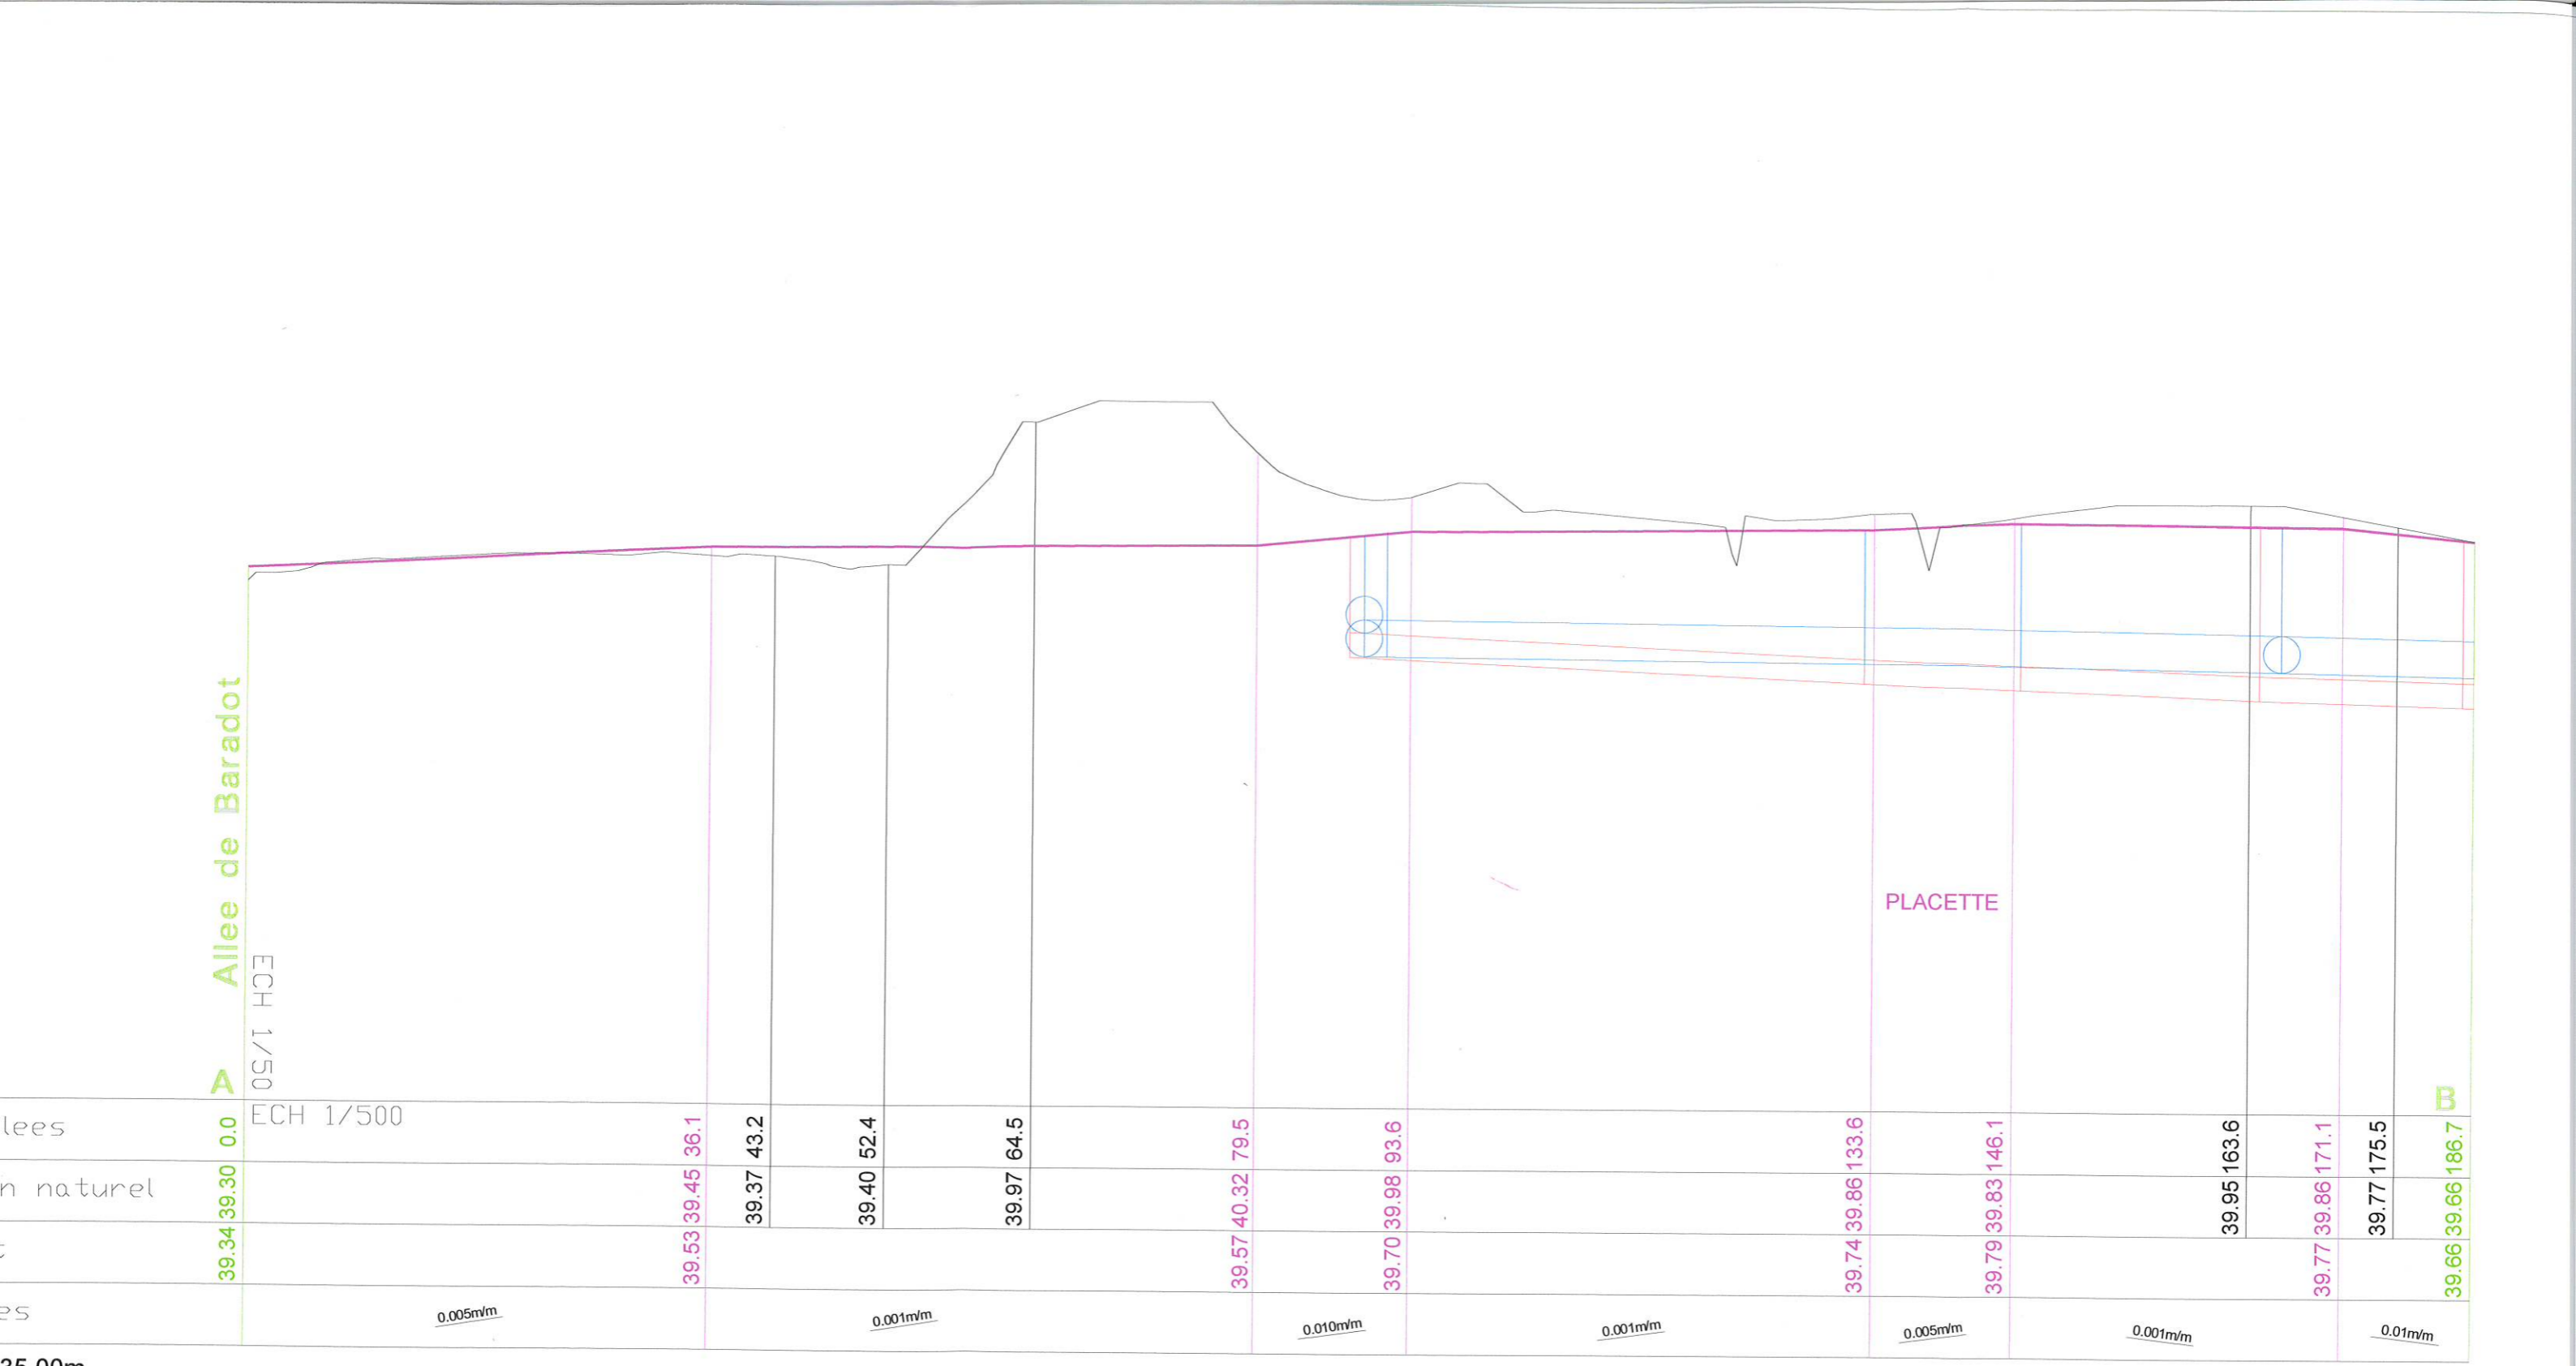

35.00m