

PA1



VILLE : MONTBAZON

ADRESSE : 76, Chemin de la Bréanderie

CADASTRE : Section A n°1163, 1164, 1167p et 3179

PLAN DE SITUATIONS

NegOcim

PERMIS D'AMENAGER
NEGOCIM
"LE CLOS DE LA BREANDERIE"

DOSSIER : 21.018-NH

DATE : 16/07/2021

ECHELLE : 1/250

TRACE : 21.018-PA1

"Seule la signature originale de ce document par
le Géomètre-Expert en garantit l'authenticité"



S.C.P. LECREUX - SIVIGNY - Géomètres-experts D.P.L.G.

8, rue Duportal 37000 TOURS

Tél : 02.47.05.43.99 - Fax : 02.47.05.01.55 - Email : contact@lecreuxsivigny.fr

Bureau secondaire : 3, Rue Racan 37130 LANGEAIS

Tél : 02.47.96.81.16 - Fax 02.47.96.64.39 - Email : contact.langeais@lecreuxsivigny.fr

VILLE : MONTBAZON


76, Chemin de la Bréanderie

PLAN DE SITUATION

SAS NEGOCIM

« LE CLOS DE LA BREANDERIE »

ECHELLE : 1/15.000^e env.

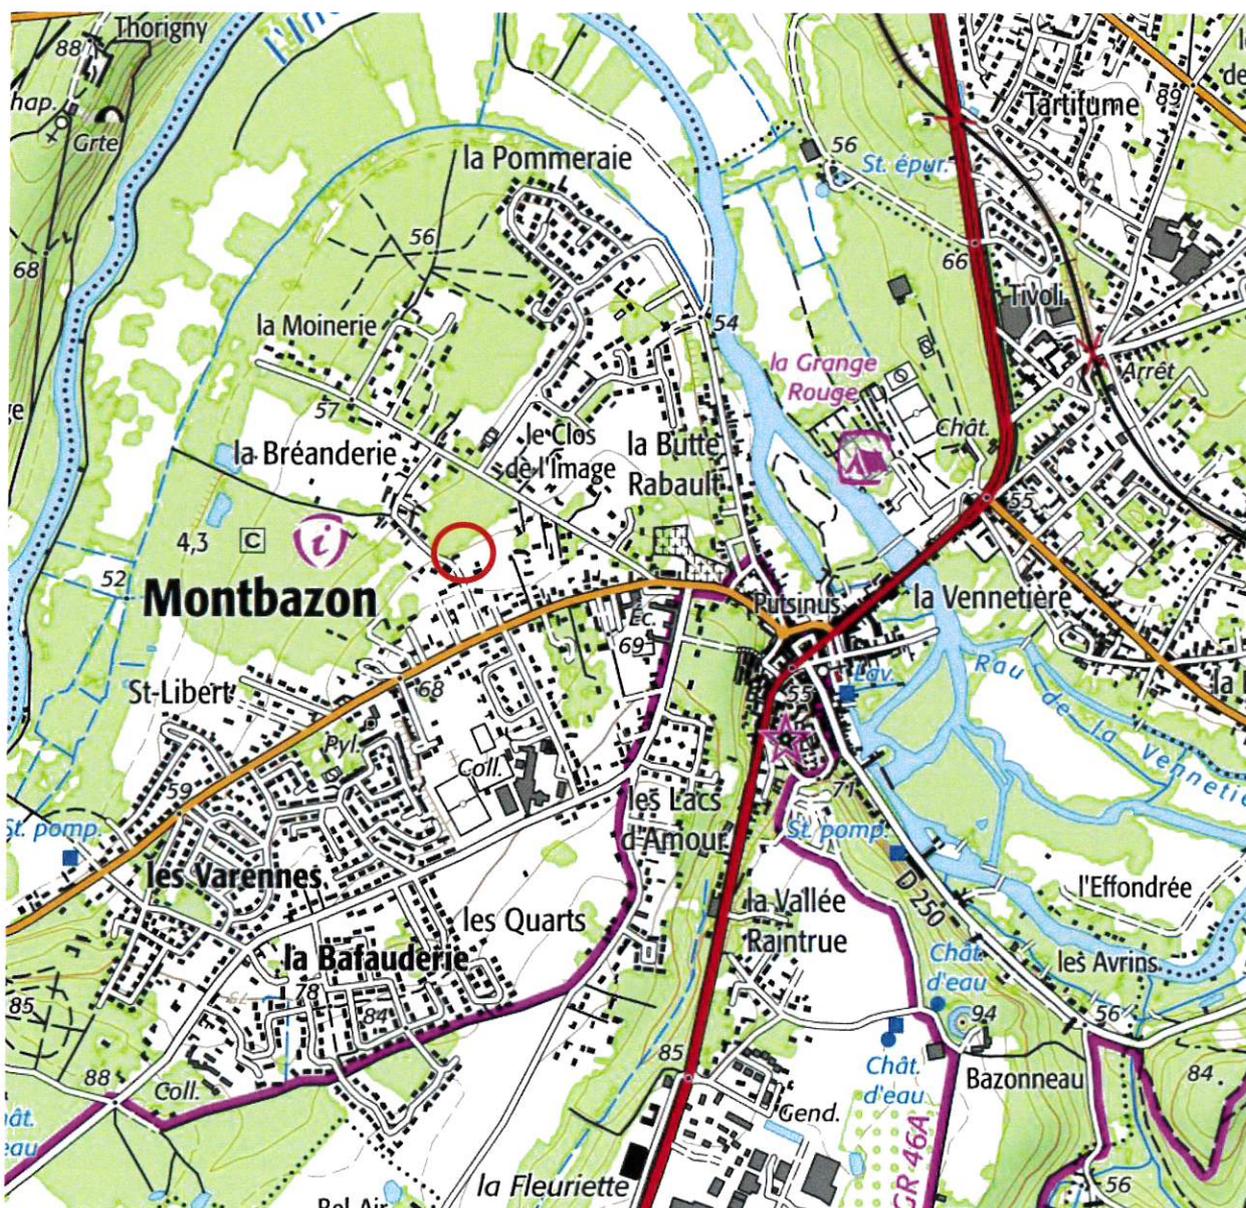

SCP LECREUX-SIVIGNY

Bureau principal : 8 rue Duportal – 37000 TOURS – Tél : 02.47.05.43.99 – Fax : 02.47.05.01.55
Bureau secondaire : 3 rue Racan – 37130 LANGEAIS – Tél : 02.47.96.81.16 – Fax : 02.47.96.64.39

Email : contact@lecreuxsivigny.fr

DOSSIER : 21.018 – Tours, le 16/07/2021

VILLE : MONTBAZON

76, Chemin de la Bréanderie


EXTRAIT CADASTRAL

SAS NEGOCIM

« LE CLOS DE LA BREANDERIE »

ECHELLE : 1/1500^{ème}

Cadastre : Section A n°1163, 1164, 1167p et 3179

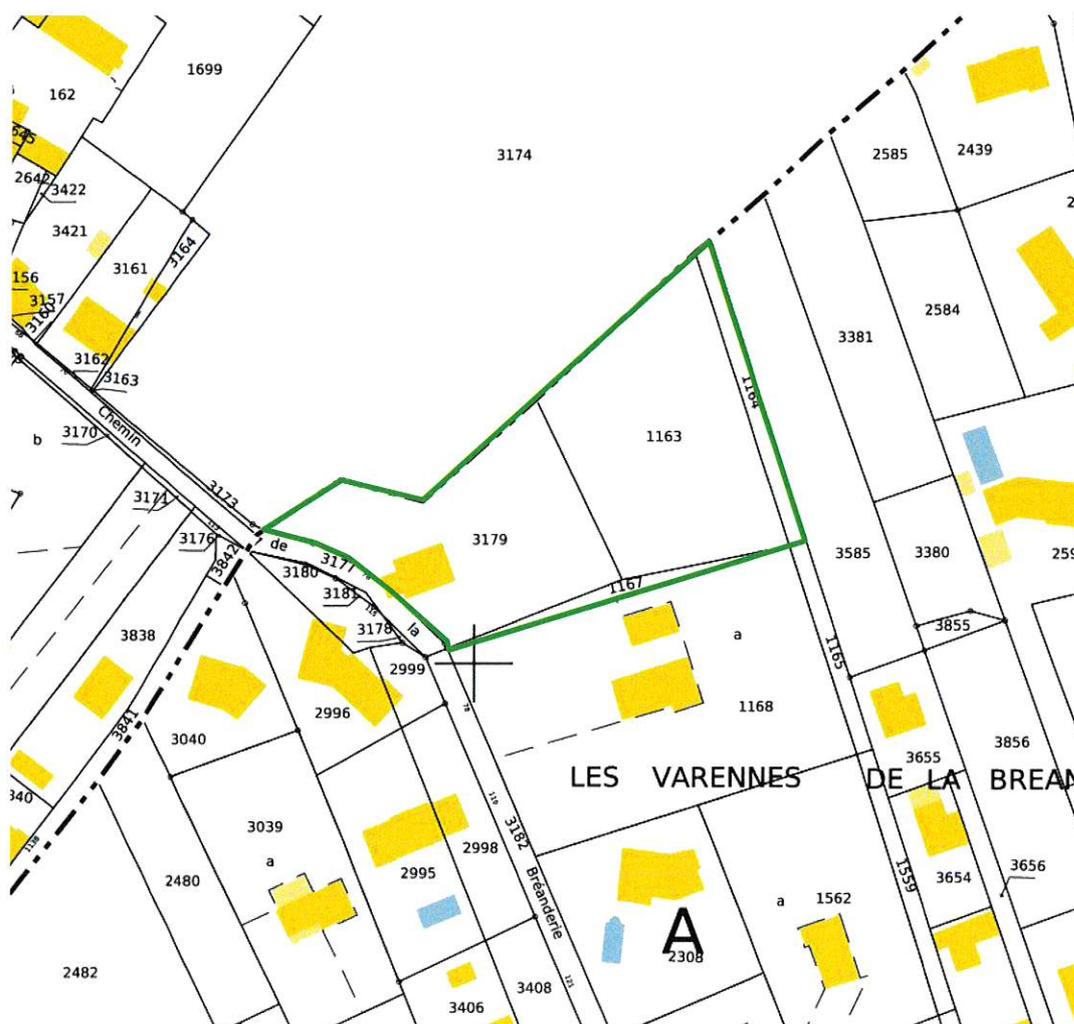

— Périimètre de l'unité foncière

SCP LECREUX-SIVIGNY

Bureau principal : 8 rue Duportal – 37000 TOURS – Tél : 02.47.05.43.99 – Fax : 02.47.05.01.55
Bureau secondaire : 3 rue Racan – 37130 LANGEAIS – Tél : 02.47.96.81.16 – Fax : 02.47.96.64.39

Email : contact@lecreuxsivigny.fr

DOSSIER : 21.018 – Tours, le 16/07/2021

VILLE : MONTBAZON

76, Chemin de la Bréanderie


EXTRAIT CADASTRAL

SAS NEGOCIM

« LE CLOS DE LA BREANDERIE »

ECHELLE : 1/1000^{ème}

Cadastre : Section A n°1163, 1164, 1167p et 3179

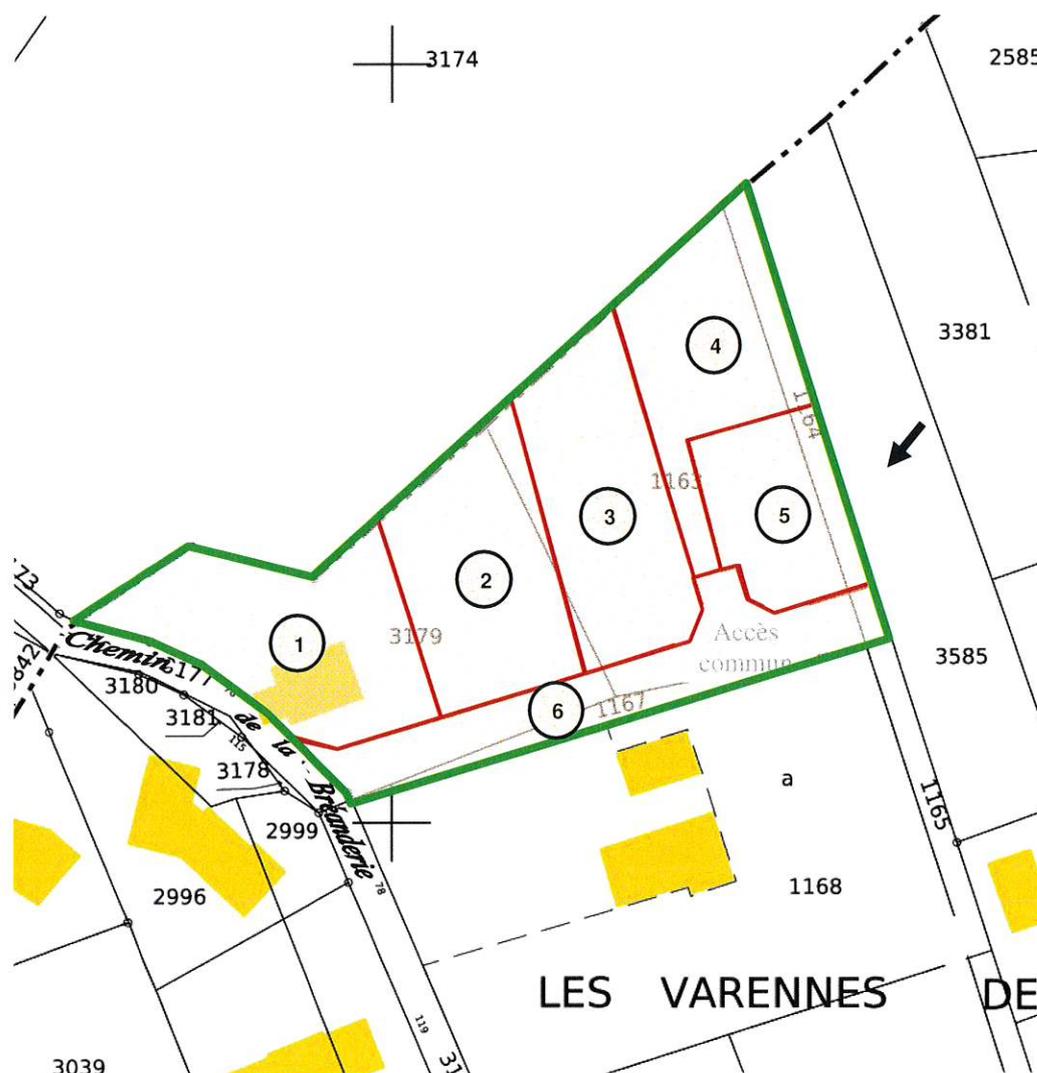

— Périmètre de l'unité foncière □ Périmètre du lotissement

SCP LECREUX-SIVIGNY

VILLE : MONTBAZON

76, Chemin de la Bréanderie

VUE AERIENNE

SAS NEGOCIM

« LE CLOS DE LA BREANDERIE »

Sans Echelle

Cadastre : Section A n°1163, 1164, 1167p et 3179



— Périimètre de l'unité foncière