



PA1

Commune : VERETZ

LIEUDIT : "Le Saveton"

CADASTRE : ZE

PLANS DE SITUATION



PERMIS D'AMENAGER SAS NEGOCIM "LE CLOS DU SAVETON"

Touraine-Est Vallées

30 DEC. 2021

Service instructeur

NegO cim


S.C.P. LECREUX - SIVIGNY - Géomètres-experts D.P.L.G.

8, rue Duportal 37000 TOURS

Tél : 02.47.05.43.99 - Fax : 02.47.05.01.55 - Email : contact@lecreuxsivigny.fr

Bureau secondaire : 3, Rue Racan 37130 LANGEAIS

Tél : 02.47.96.81.16 - Fax 02.47.96.64.39 - Email : contact.langeais@lecreuxsivigny.fr

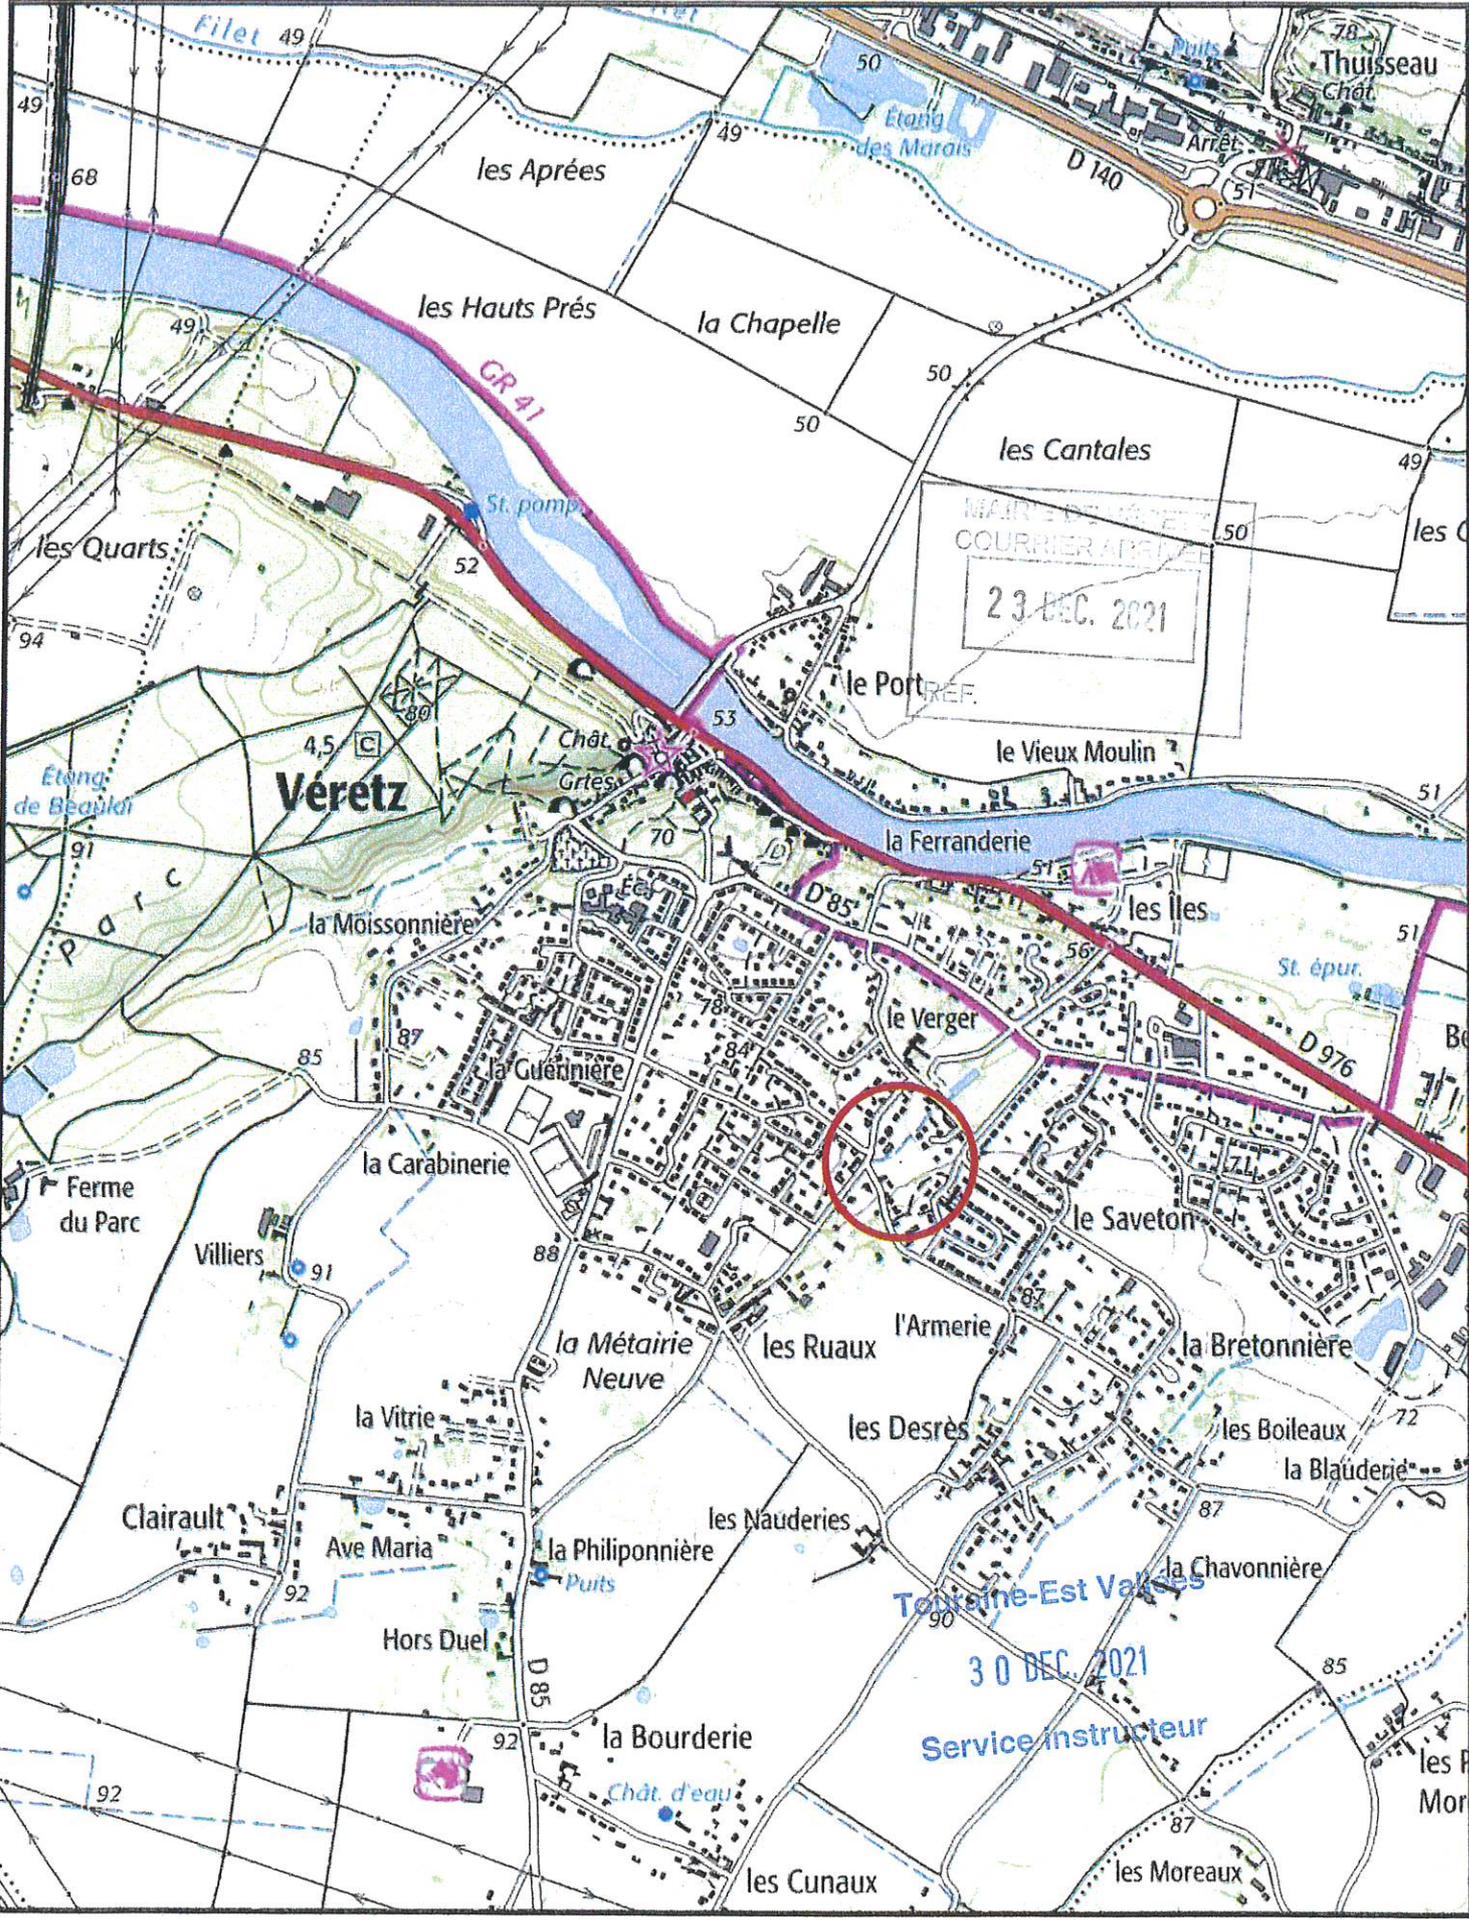

Département :
INDRE ET LOIRE

Commune :
VERETZ

Section : ZE
Feuille : 000 ZE 01

Échelle d'origine : 1/2000
Échelle d'édition : 1/2000

Date d'édition : 16/12/2021
(fuseau horaire de Paris)

Coordonnées en projection : RGF93CC47
©2017 Ministère de l'Action et des
Comptes publics

DIRECTION GÉNÉRALE DES FINANCES PUBLIQUES

EXTRAIT DU PLAN CADASTRAL

Le plan visualisé sur cet extrait est géré
par le centre des impôts foncier suivant :
TOURS
40, rue Edouard Vaillant 37060
37060 TOURS CEDEX 9
tél. 02 47 21 71 62 -fax
ptgc.indre-et-loire@dgflp.finances.gouv.fr

Cet extrait de plan vous est délivré par :

cadastre.gouv.fr

Mairie de VÉRETZ
COURRIER ARRIVÉE

23 DEC. 2021

RÉA

