


# PLAN de COMPOSITION - PA4 Propriété de l'indivision THOMAS

Cadastre : Section AH n° 100 et 379

# PA4


Mission Architecte Conseil

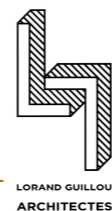

Benjamin BUIRETTE  
Fabrice ILTIS

**PLAN PROVISOIRE**  
les cotes et les superficies sont approximatives;  
elles ne seront définitives qu'après bornage.  
**SOUS RESERVE DE L'OBTENTION  
DES PIECES D'URBANISME**

AH n°98

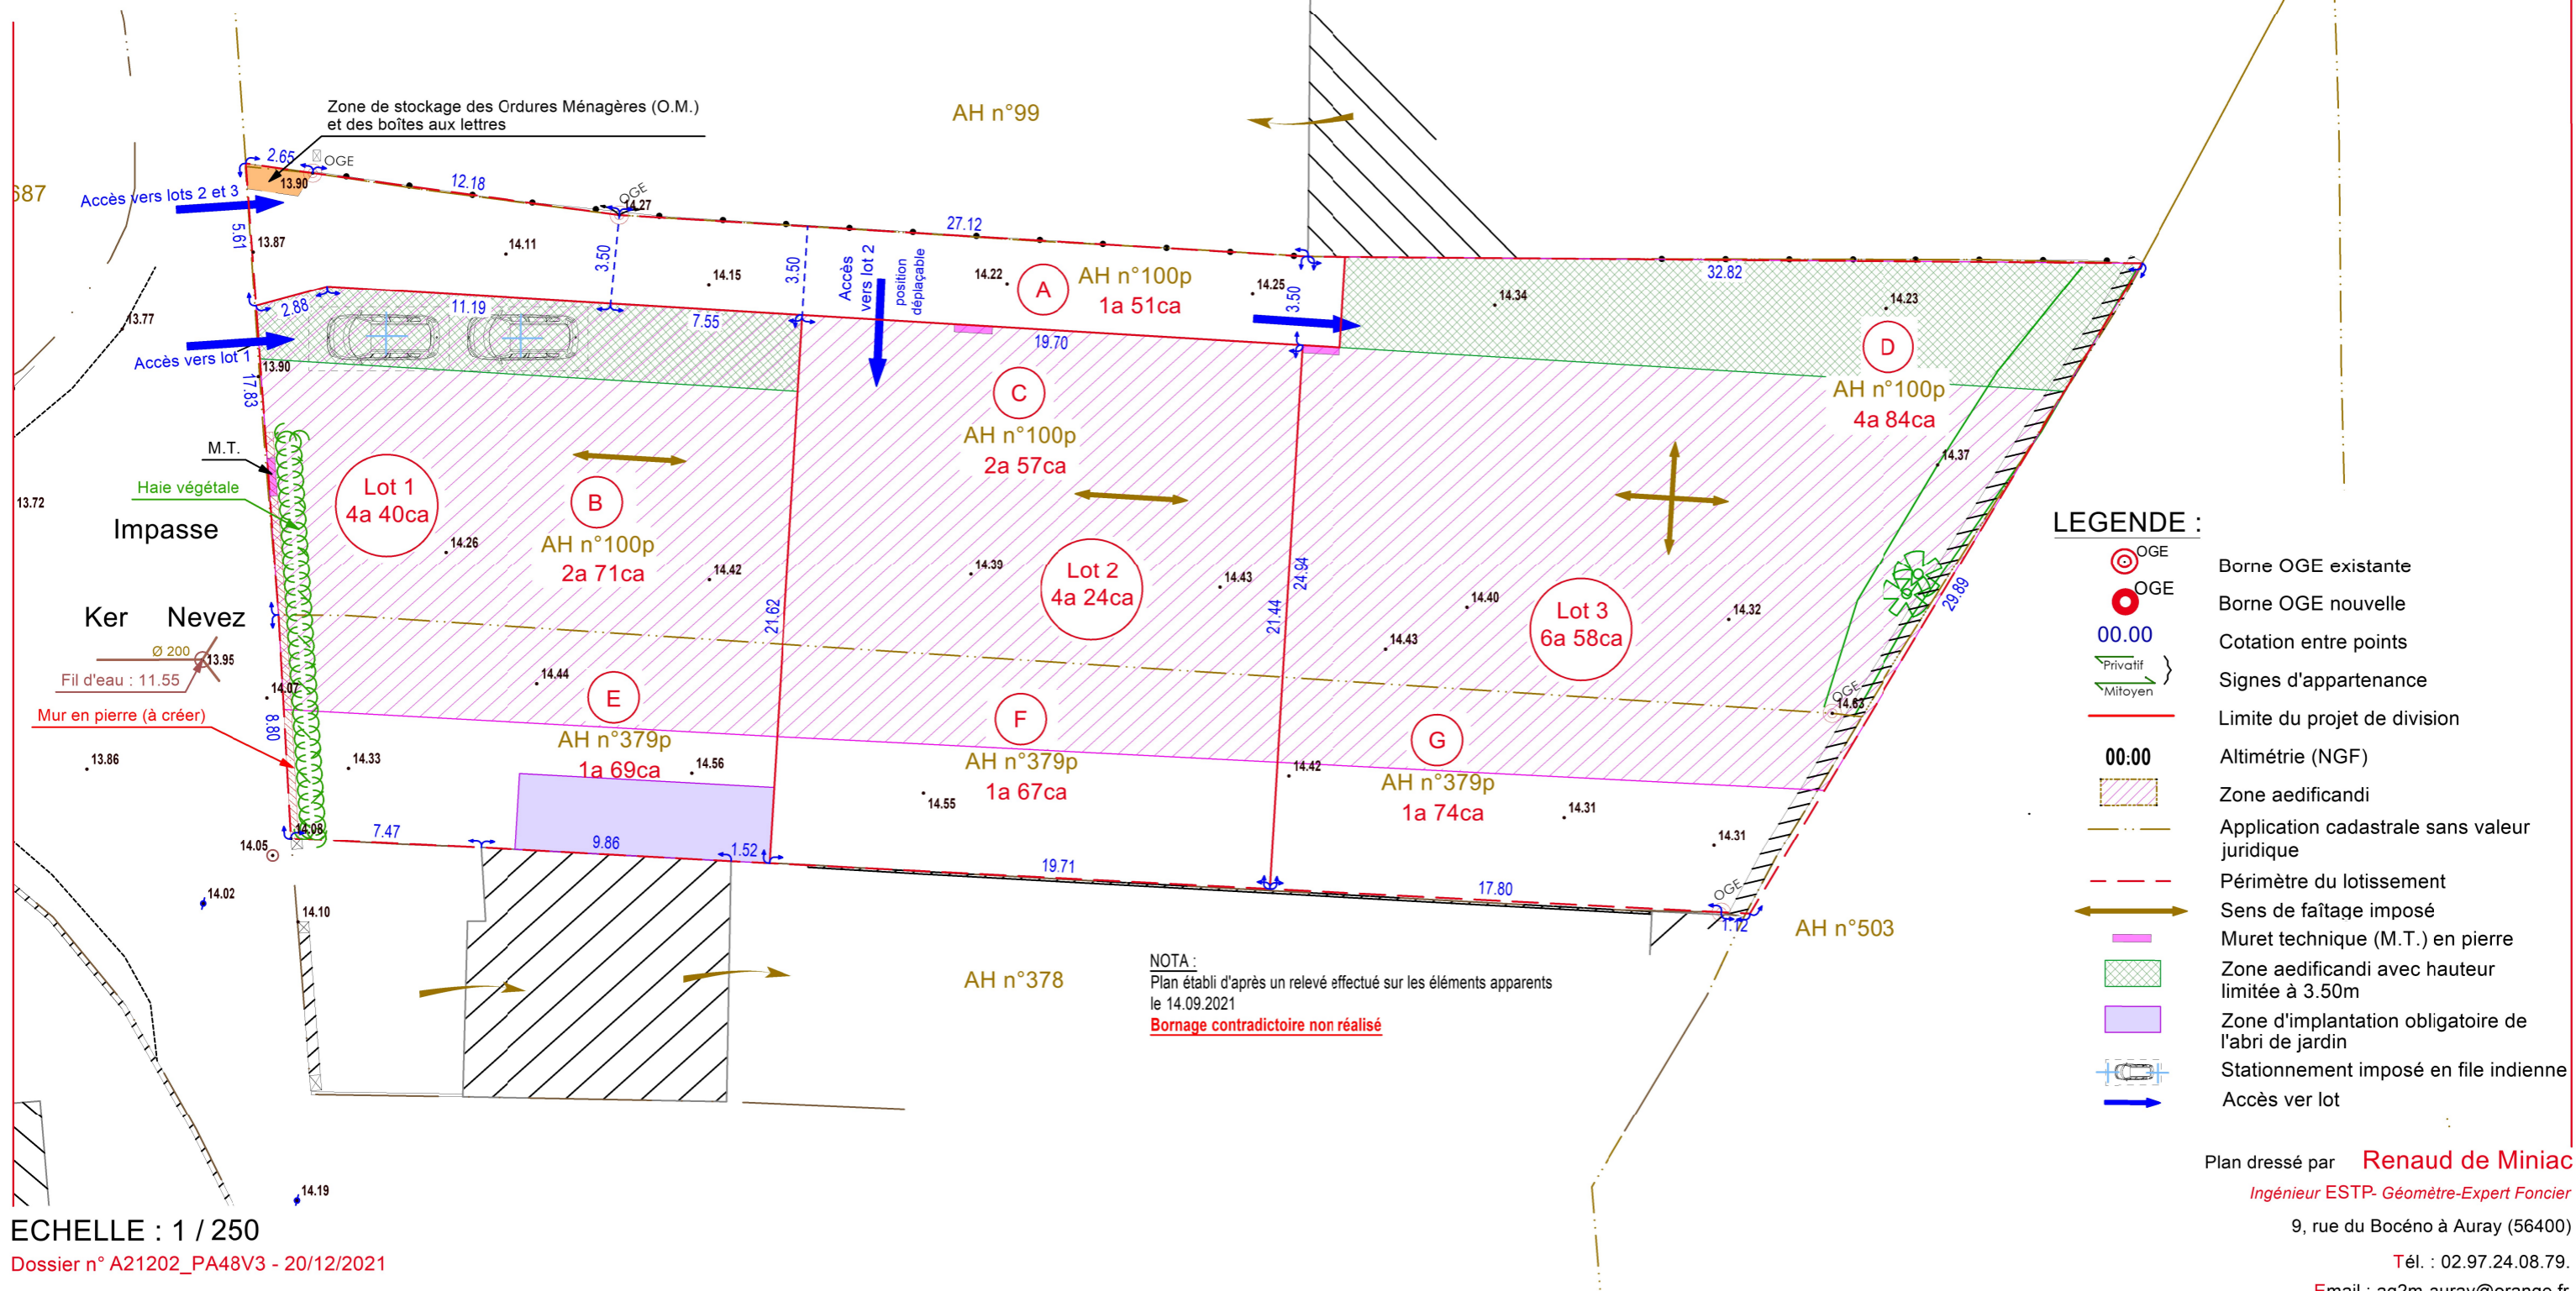

- LEGENDE :**
- Borne OGC existante
  - Borne OGC nouvelle
  - Cotation entre points
  - Signes d'appartenance
  - Signes d'appartenance
  - Limite du projet de division
  - Altimétrie (NGF)
  - Zone aedificandi
  - Application cadastrale sans valeur juridique
  - Périmètre du lotissement
  - Sens de faitage imposé
  - Muret technique (M.T.) en pierre
  - Zone aedificandi avec hauteur limitée à 3.50m
  - Zone d'implantation obligatoire de l'abri de jardin
  - Stationnement imposé en file indienne
  - Accès ver lot

NOTA:  
Plan établi d'après un relevé effectué sur les éléments apparents  
le 14.09.2021  
**Bornage contradictoire non réalisé**

ECHELLE : 1 / 250

Dossier n° A21202\_PA48V3 - 20/12/2021

Plan dressé par **Renaud de Miniac**  
Ingénieur ESTP- Géomètre-Expert Foncier  
9, rue du Bocéno à Auray (56400)  
Tél. : 02.97.24.08.79.  
Email : ag2m-auray@orange.fr