

PLAN des RESEAUX E.U. et E.P. Propriété de l'indivision THOMAS

Cadastre : Section AH n° 100 et 379


PA9_a

Mission Architecte Conseil



Benjamin BUIRETTE
Fabrice ILTIS

PLAN PROVISOIRE
les cotes et les superficies sont approximatives;
elles ne seront définitives qu'après bornage.
**SOUS RESERVE DE L'OBTENTION
DES PIECES D'URBANISME**

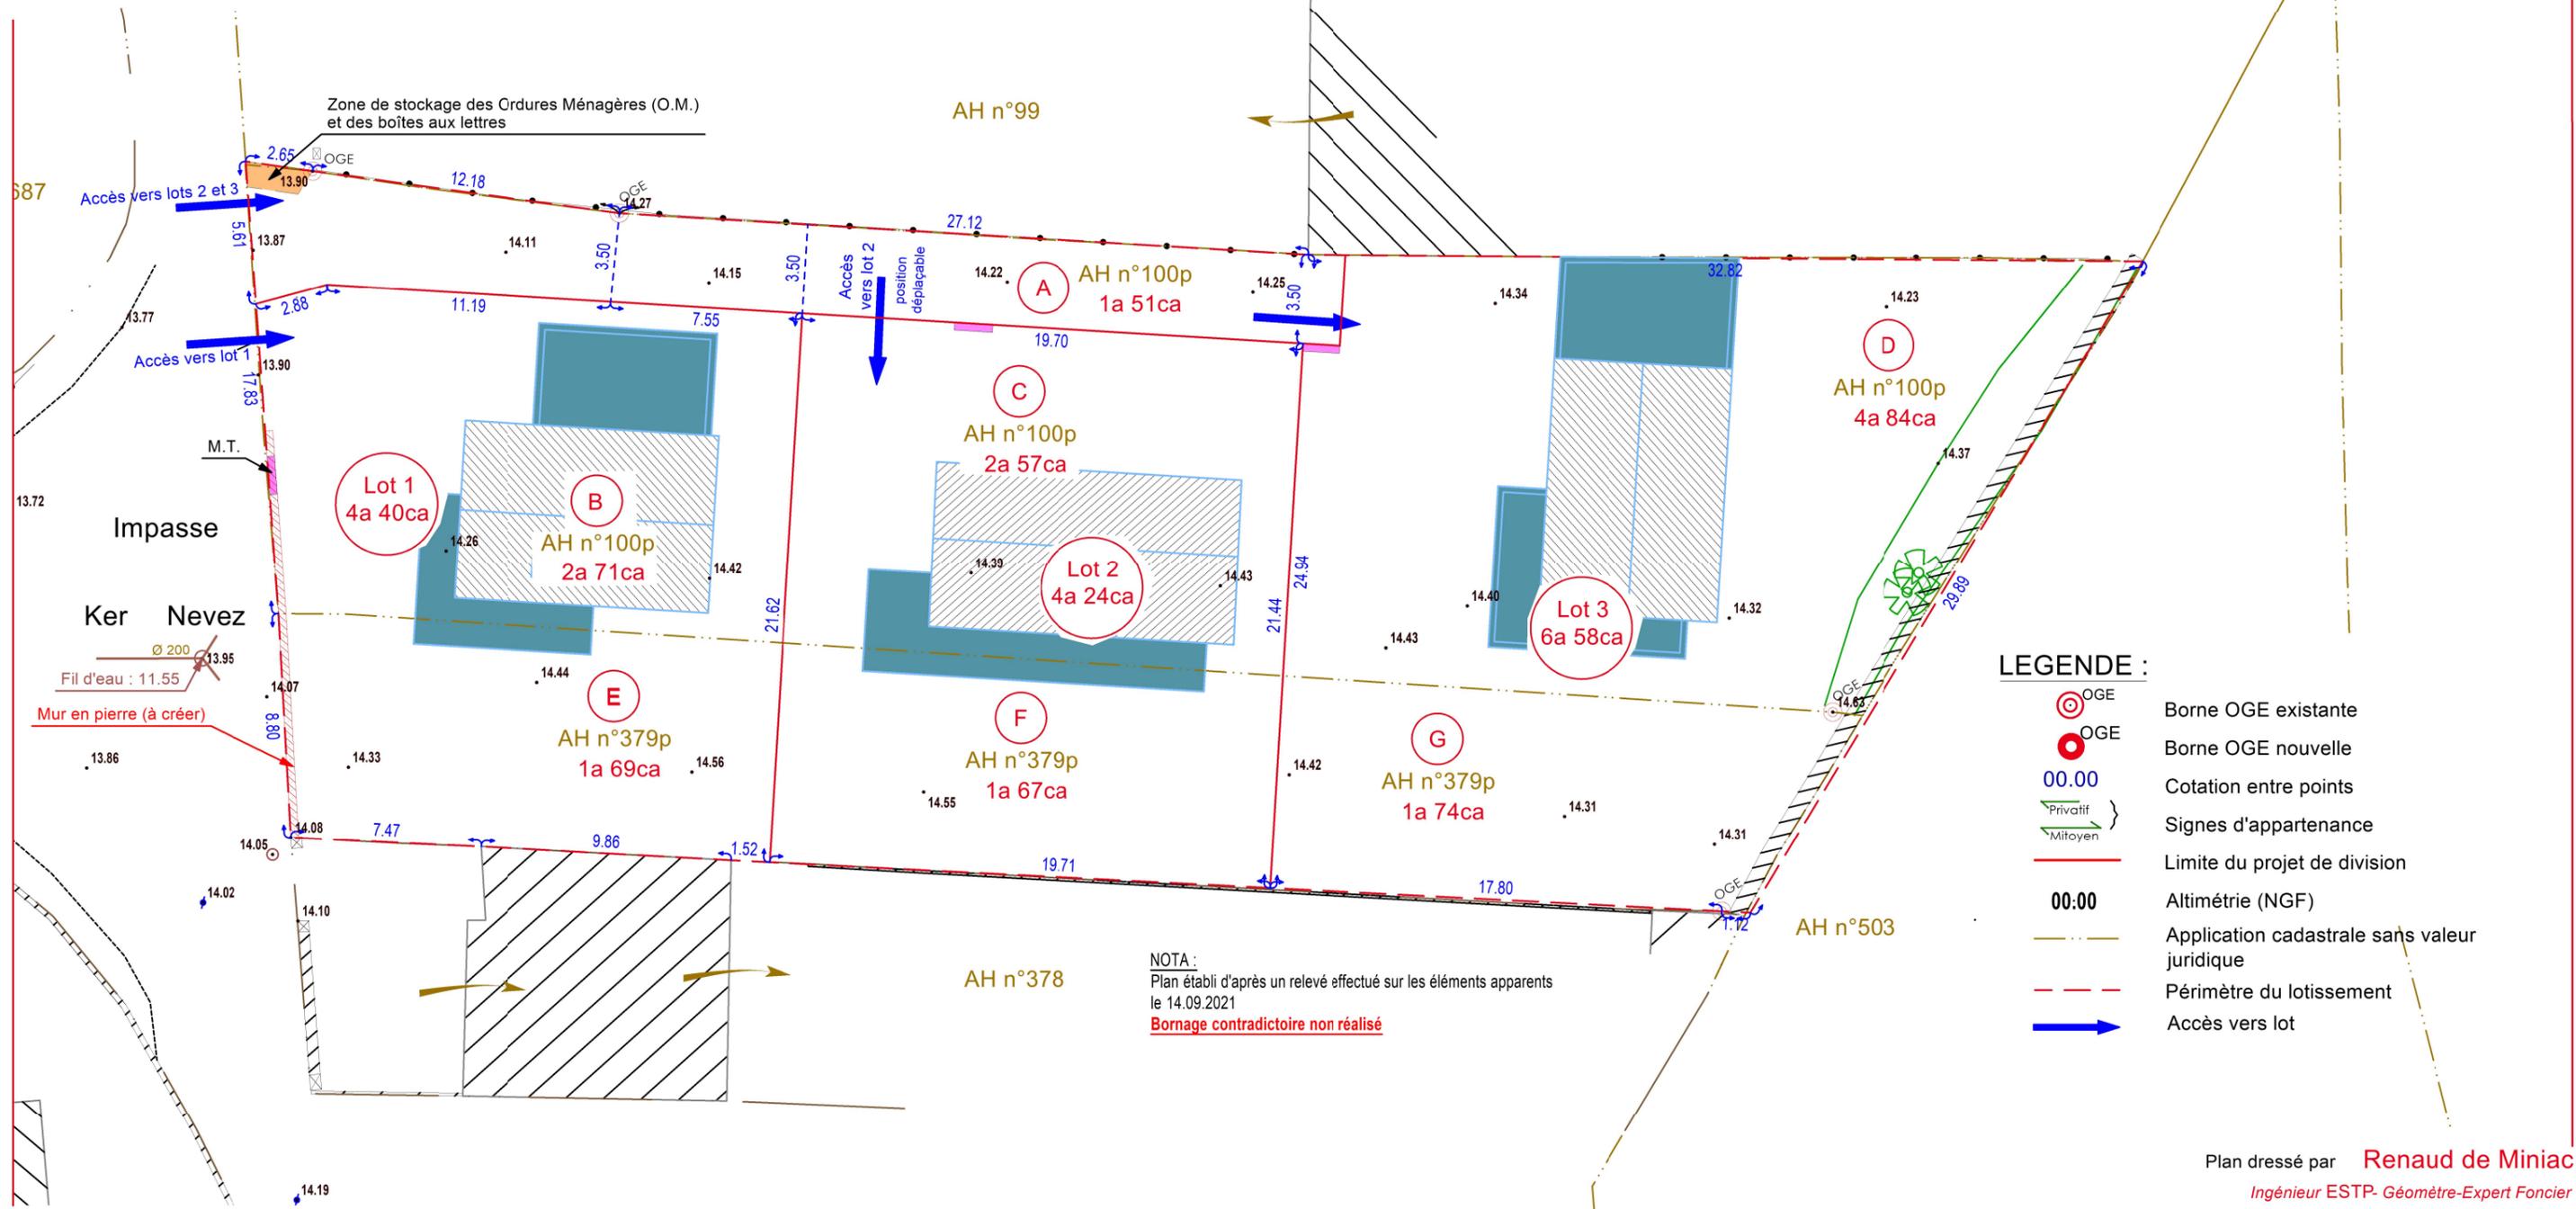

- LEGENDE :**
- Borne OGE existante
 - Borne OGE nouvelle
 - Cotation entre points
 - Signes d'appartenance
 - Mitoyen
 - Limite du projet de division
 - Altimétrie (NGF)
 - Application cadastrale sans valeur juridique
 - Périmètre du lotissement
 - Accès vers lot

NOTA:
Plan établi d'après un relevé effectué sur les éléments apparents
le 14.09.2021
Bornage contradictoire non réalisé

ECHELLE : 1 / 250

Dossier n° A21202_PA8_B - 20/12/2021

Plan dressé par **Renaud de Miniac**
Ingénieur ESTP- Géomètre-Expert Foncier
9, rue du Bocéno à Auray (56400)
Tél. : 02.97.24.08.79.
Email : ag2m-auray@orange.fr