
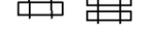


LEGENDE

-  Limite de propriété
-  Application cadastrale
-  Borne Nouvelle
-  Borne Ancienne
-  Clou de polygonation
-  Piquet
-  Mur de soutènement
-  Mur
-  Bâtiment
-  Bâtiment léger (hangar-abri)
-  Bâtiment reporté suivant cadastre (figuratif)
-  Entrée - Seuil
-  Clôtures légères
-  Clôtures dures
-  Piliers
-  Bande de roulement avec bordures
-  Bande de roulement sans bordures
-  Eau potable:compteur-Bouche à clé
-  Poteau de lutte contre l'incendie
-  Tampon EP et réseau
-  Avaloirs - Grilles
-  Tampon EU et réseau
-  Regards non identifiés
-  Altitude tampon - radier réseau
-  Gaz (vanne ou purge)
-  GAZ : Coffret
-  Electricité : Coffret
-  Adduction téléphonique chambres de tirage
-  Courbes de niveaux
-  Points nivelés
-  Haut de fossé ou de talus
-  Fond de fossé ou pied de talus
-  Talus ou Fossé
-  Arbre : feuillus-conifère
-  Buisson
-  Partie boisée
-  Haie
-  Panneaux : info - publicitaire
-  Banc public simple et double
-  Abri bus
-  Panneaux de signalisation
-  Feux et portiques tricolores
-  Poteaux mixtes (Electricité-EP-Téléphonique)
-  Candélabres
-  Lampadaire - Lanterne - Borne éclairage
-  Borne kilométrique
-  Borne de protection - Potelet
-  Boite à lettre
-  Puits - pompe - fontaine
-  Ligne aérienne et Poteau Electrique BT
-  Ligne aérienne et Poteau Electrique MT
-  Ligne aérienne et Poteau Electrique HT
-  Ligne aérienne et Poteau téléphonique

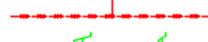

François LECREUX
Géomètre Expert DPLG
Diplômé de l'IT

Guillaume SIVIGNY
Géomètre Expert DPLG

Sylvain DUHARD
Géomètre Expert DPLG
Ingénieur ESGT

Successeurs de Bernard Loido

Topographie
Bornage
Lotissement
Implantation
Maîtrise d'Oeuvre VRD
Copropriété
Division en volumes
Expertise
Urbanisme
Aménagement foncier

Bureau principal - Tours
8 Rue Duportal
37000 TOURS
02 47 05 43 99
contact@lsd-ge.fr

Agence de Langeais
42 Rue de Tours
37130 LANGEAIS
02 47 96 81 16
contact.langeais@lsd-ge.fr

Agence de Bourgueil
15 Rue du Commerce
37140 BOURGUEIL
02 47 05 43 99
contact.bourgueil@lsd-ge.fr

www.lsd-ge.fr

SIRET 441 417 961 00014
APE 7112A - RCS Tours
TVA FR01441417961
SELARL capital de 446 300 €

COMMUNE : CHANCAY
Lieu-dit : "LES GRANDES BASTES"

N° PLAN
PA4

PLAN DE COMPOSITION

PERMIS D'AMENAGER "LES GRANDES BASTES"

Requête de VILLADIM

INDICE

Ind.	DATE	OBSERVATIONS
A	13/02/2023	

SYSTEME

NIVELLEMENT : NGF - IGN 1969
COORDONNEES : RGF93 - CC47

CADASTRE

Section : AB
n° 376,377,900 et 909

DOSSIER : 21401.HD

Echelle : 1/500

TRACE : 21401-PA4.pdf

"Seule la signature originale de ce document par le Géomètre -Expert en garantit l'authenticité"



NOTA :

COMMUNE DE CHANCAY " Les Grandes Bastes " PLAN DE COMPOSITION

PA4

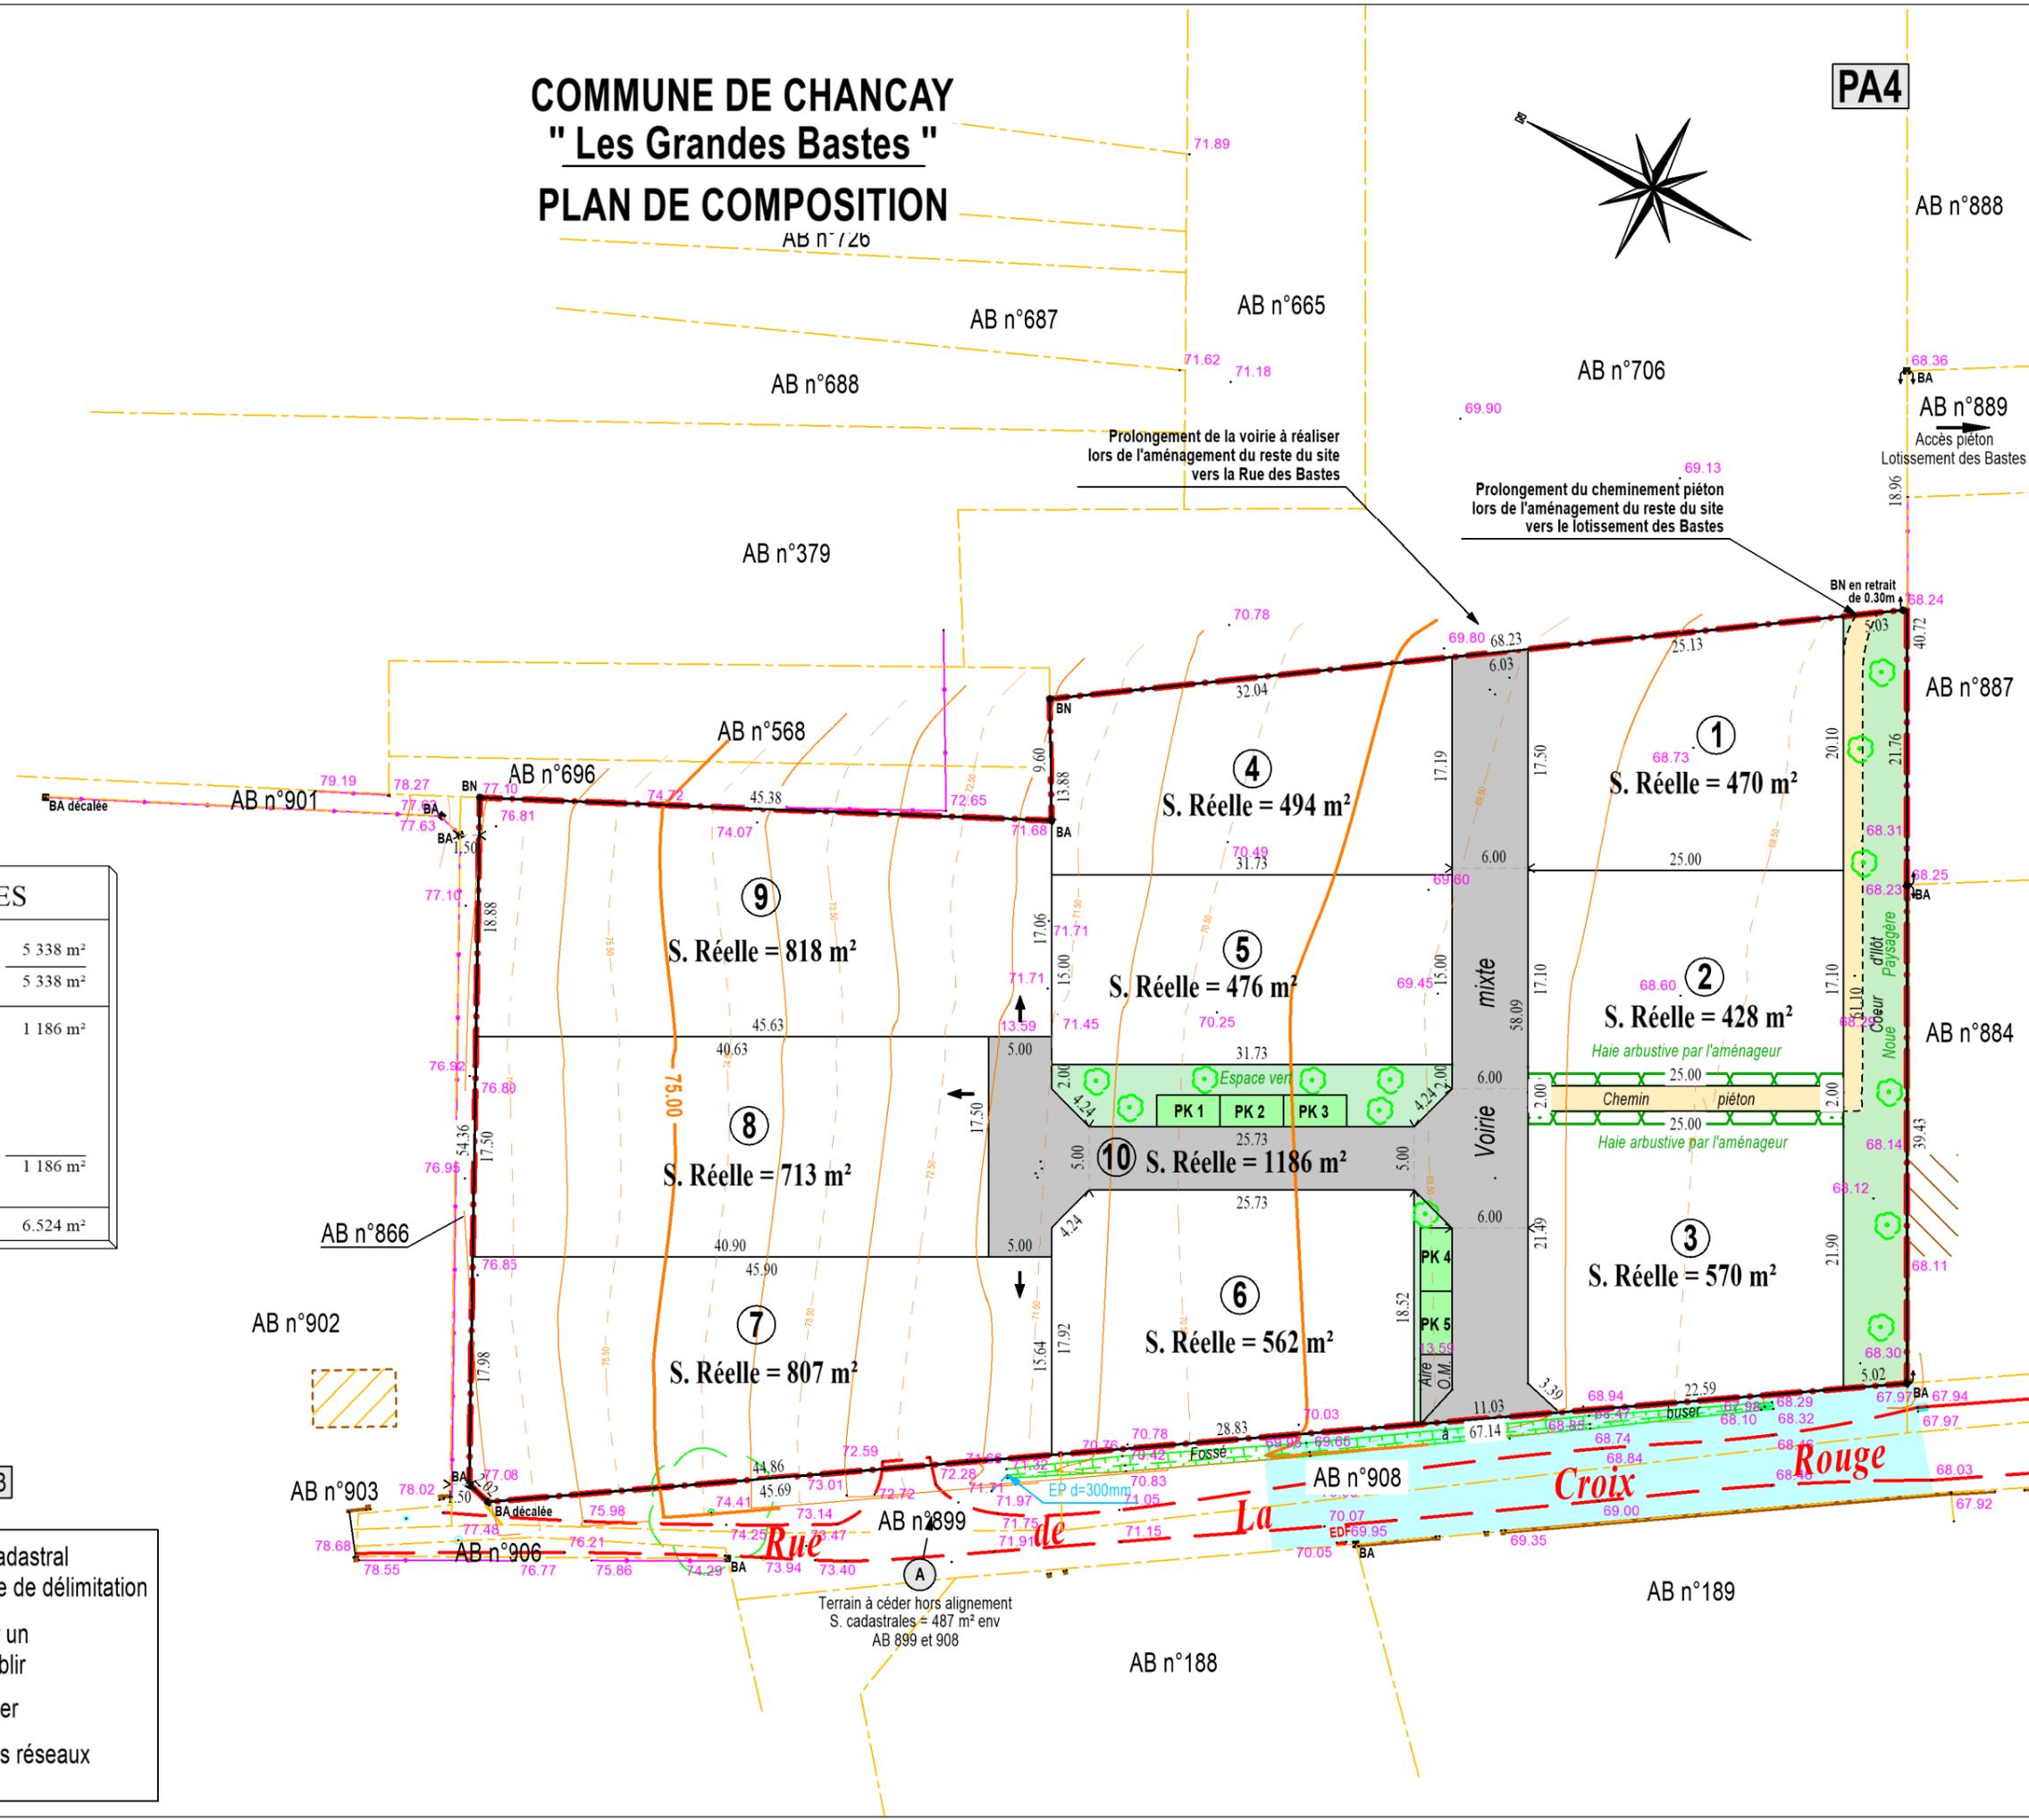


TABLEAU DES SURFACES	
Terrains à bâtir (Lots 1-9)	5 338 m ²
Sous-total partie à bâtir :	5 338 m ²
Partie commune (Lot 10)	1 186 m ²
dont espaces verts - noue paysagère 430 m ²	
dont voiries - parkings - 696 m ²	
dont chemin piéton - 50 m ²	
dont aire de stockage des O.M. - 10 m ²	
Sous - total parties communes :	1 186 m ²
SURFACE TOTALE LOTIE :	6.524 m²

Dossier n°21401.HD - Le 13/02/23

Echelle : 1/500

-  Représentation du parcellaire cadastral sans valeur probante en matière de délimitation
-  Limite de propriété à valider par un procès-verbal de bornage à établir
-  Périmètre du Permis d'Aménager
-  Prolongement de la voirie et des réseaux par la Commune de CHANCAY