PA4

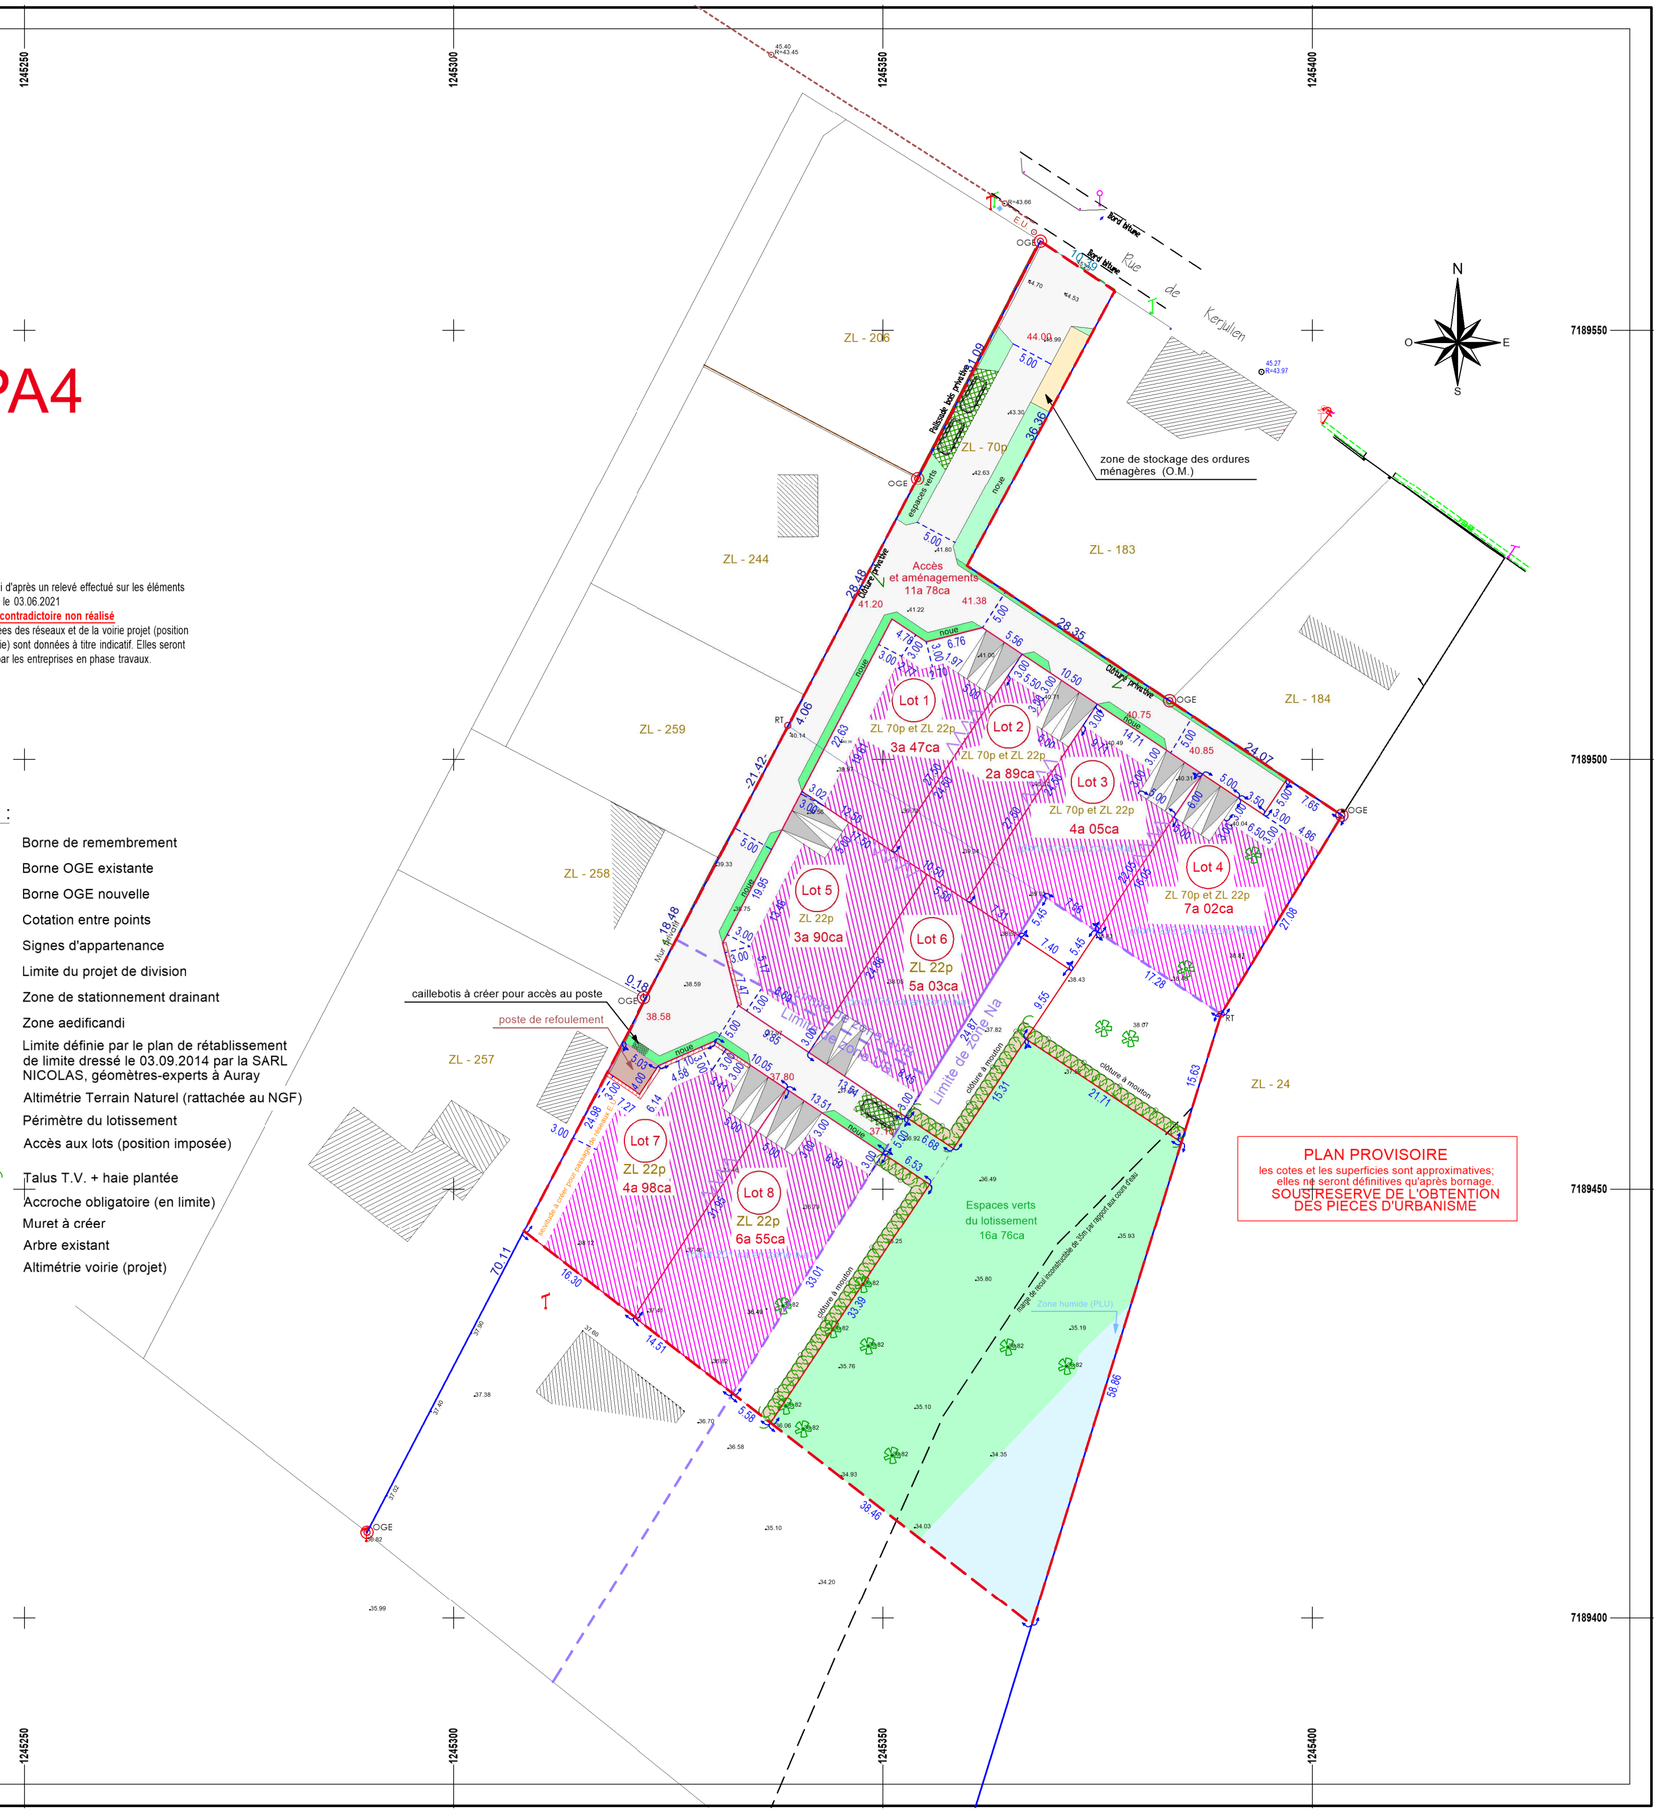

NOTA :
Plan établi d'après un relevé effectué sur les éléments apparents le 03.06.2021
Bornage contradictoire non réalisé
Les données des réseaux et de la voirie projet (position et altimétrie) sont données à titre indicatif. Elles seront ajustées par les entreprises en phase travaux.

LEGENDE :

- Borne de remembrement
- Borne OGE existante
- Borne OGE nouvelle
- Cotation entre points
- Signes d'appartenance
- Limite du projet de division
- Zone de stationnement drainant
- Zone aedificandi
- Limite définie par le plan de rétablissement de limite dressé le 03.09.2014 par la SARL NICOLAS, géomètres-experts à Auray
- Altimétrie Terrain Naturel (rattachée au NGF)
- Périmètre du lotissement
- Accès aux lots (position imposée)
- Talus T.V. + haie plantée
- Accroche obligatoire (en limite)
- Muret à créer
- Arbre existant
- Altimétrie voirie (projet)

AG2M
Sarl de Géomètres-Experts
Gérant - Fabrice ILTIS

DÉPARTEMENT DU MORBIHAN

Commune de LANDAUL

Lieudit : KERILLIO

PLAN de COMPOSITION

Lotissement de TOUL ER BIC

Negocim
Créateur de nouveaux quartiers

LORAND GUILLOU Architectes
SARL d'Architecture
15 rue Park Ar Rannez - Kerouriec
56410 ERDEVEN
06 22 13 75 95 - lg.architectes@gmail.com
https://lorandguillouarchitectes.wordpress.com
https://fr-fr.facebook.com/LorandGuillouArchitectes
LORAND GUILLOU ARCHITECTES

COORDONNEES LAMBERT RGF 93 Zone 7 CC48	NIVELLEMENT NGF IGN-1969 (Altitudes Normale)

Modifications	

Echelle : 1/500

N° REF : A21290
N° du Plan : A21290_PA4
Date de création : 30/01/2023
Date de l'édition : 30/01/2023

Plan dressé par **Renaud de Miniac**
Ingénieur ESTP - Géomètre-Expert Foncier
9, rue du Bocéno à Auray (56400)
Tél. : 02.97.24.08.79. | Email : auray@ag2m56.fr