



COMMUNE DU TAILLAN MEDOC

Le Mayne de la Béchade

Profil en Long

0	Plan initial	06/04/2021
INDICE	MODIFICATIONS	DATE

P. A - 8d



06/04/2021

Dossier n°
2018-06-25


Aménageur
ARCLA
1 Impasse Jules Romains
33 700 MERIGNAC
arcls@orange.fr



148 Av du TAILLAN - 33320 EYSINES - 05 56 28 80 54
LANGON / ST MEDARD EN JALLES / LUDON MEDOC
www.saugex.fr - contact@saugex.fr

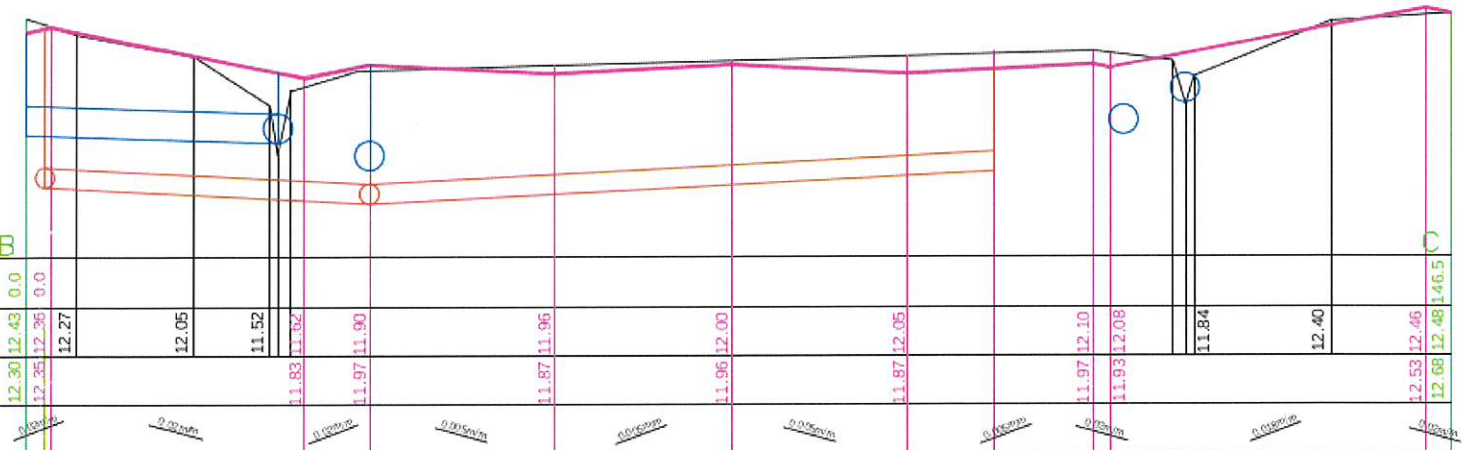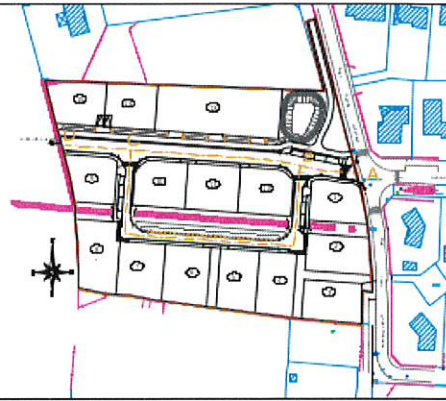

Plan de comparaison : 10.00m

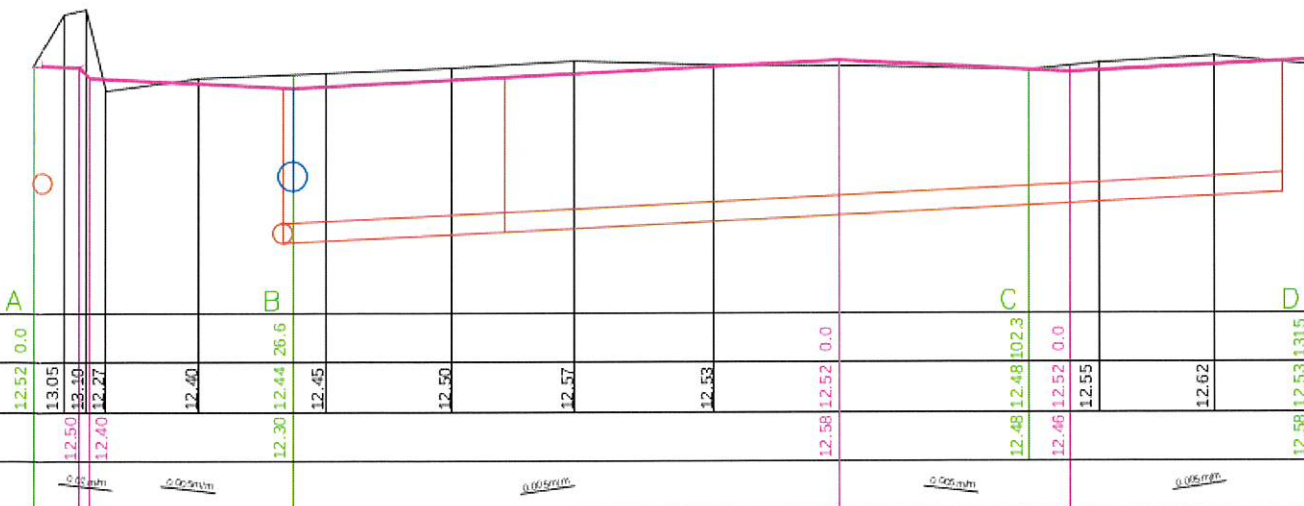

Plan de comparaison : 10.00m