

# COMMUNE DE SAINT-MEDARD-EN-JALLES

Le Baradot

## Plan Assainissement

Echelle 1/500

**A ANNEXER A L'ARRÊTÉ  
OU A LA DECISION**

N°

PA 334492070-001 / nov

1	Modification ZNA et entrées des lots 4 et 5	28/01/2022
0	Plan Initial	04/12/2020
INDICE	MODIFICATIONS	DATE

<b>P . A - 8b</b>	
Dossier n°	2019-10-49
Aménageur NÉGOCIM 6 Avenue de Chavailles 33520 BRUGES	



148 Av du TAILLAN - 33320 EYSINES - 05 56 28 80 54

**\$ & Ψ G & E \***  
**GEOMETRES EXPERTS**

ST MEDARD EN JALLES / LUDON MEDOC  
www.saugex.fr - contact@saugex.fr



- Espace vert engazonné
  - Voirie
  - Trottoir
  - Périmètre loti
  - poteaux bois ou ganivelle
- Légende Eaux Usées**
- Canalisations EU Ø200 PVC
  - Regard EU Ø800
  - Branchement particulier EU
  - Canalisations EU existante
- Légende Eaux Pluviales**
- Canalisations EP
  - Grille avaloir
  - Regard EP Ø 1000
  - Branchement particulier EP
  - Canalisations EP existante

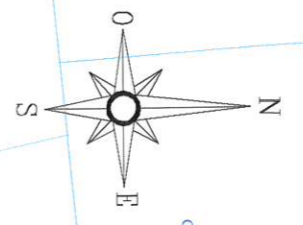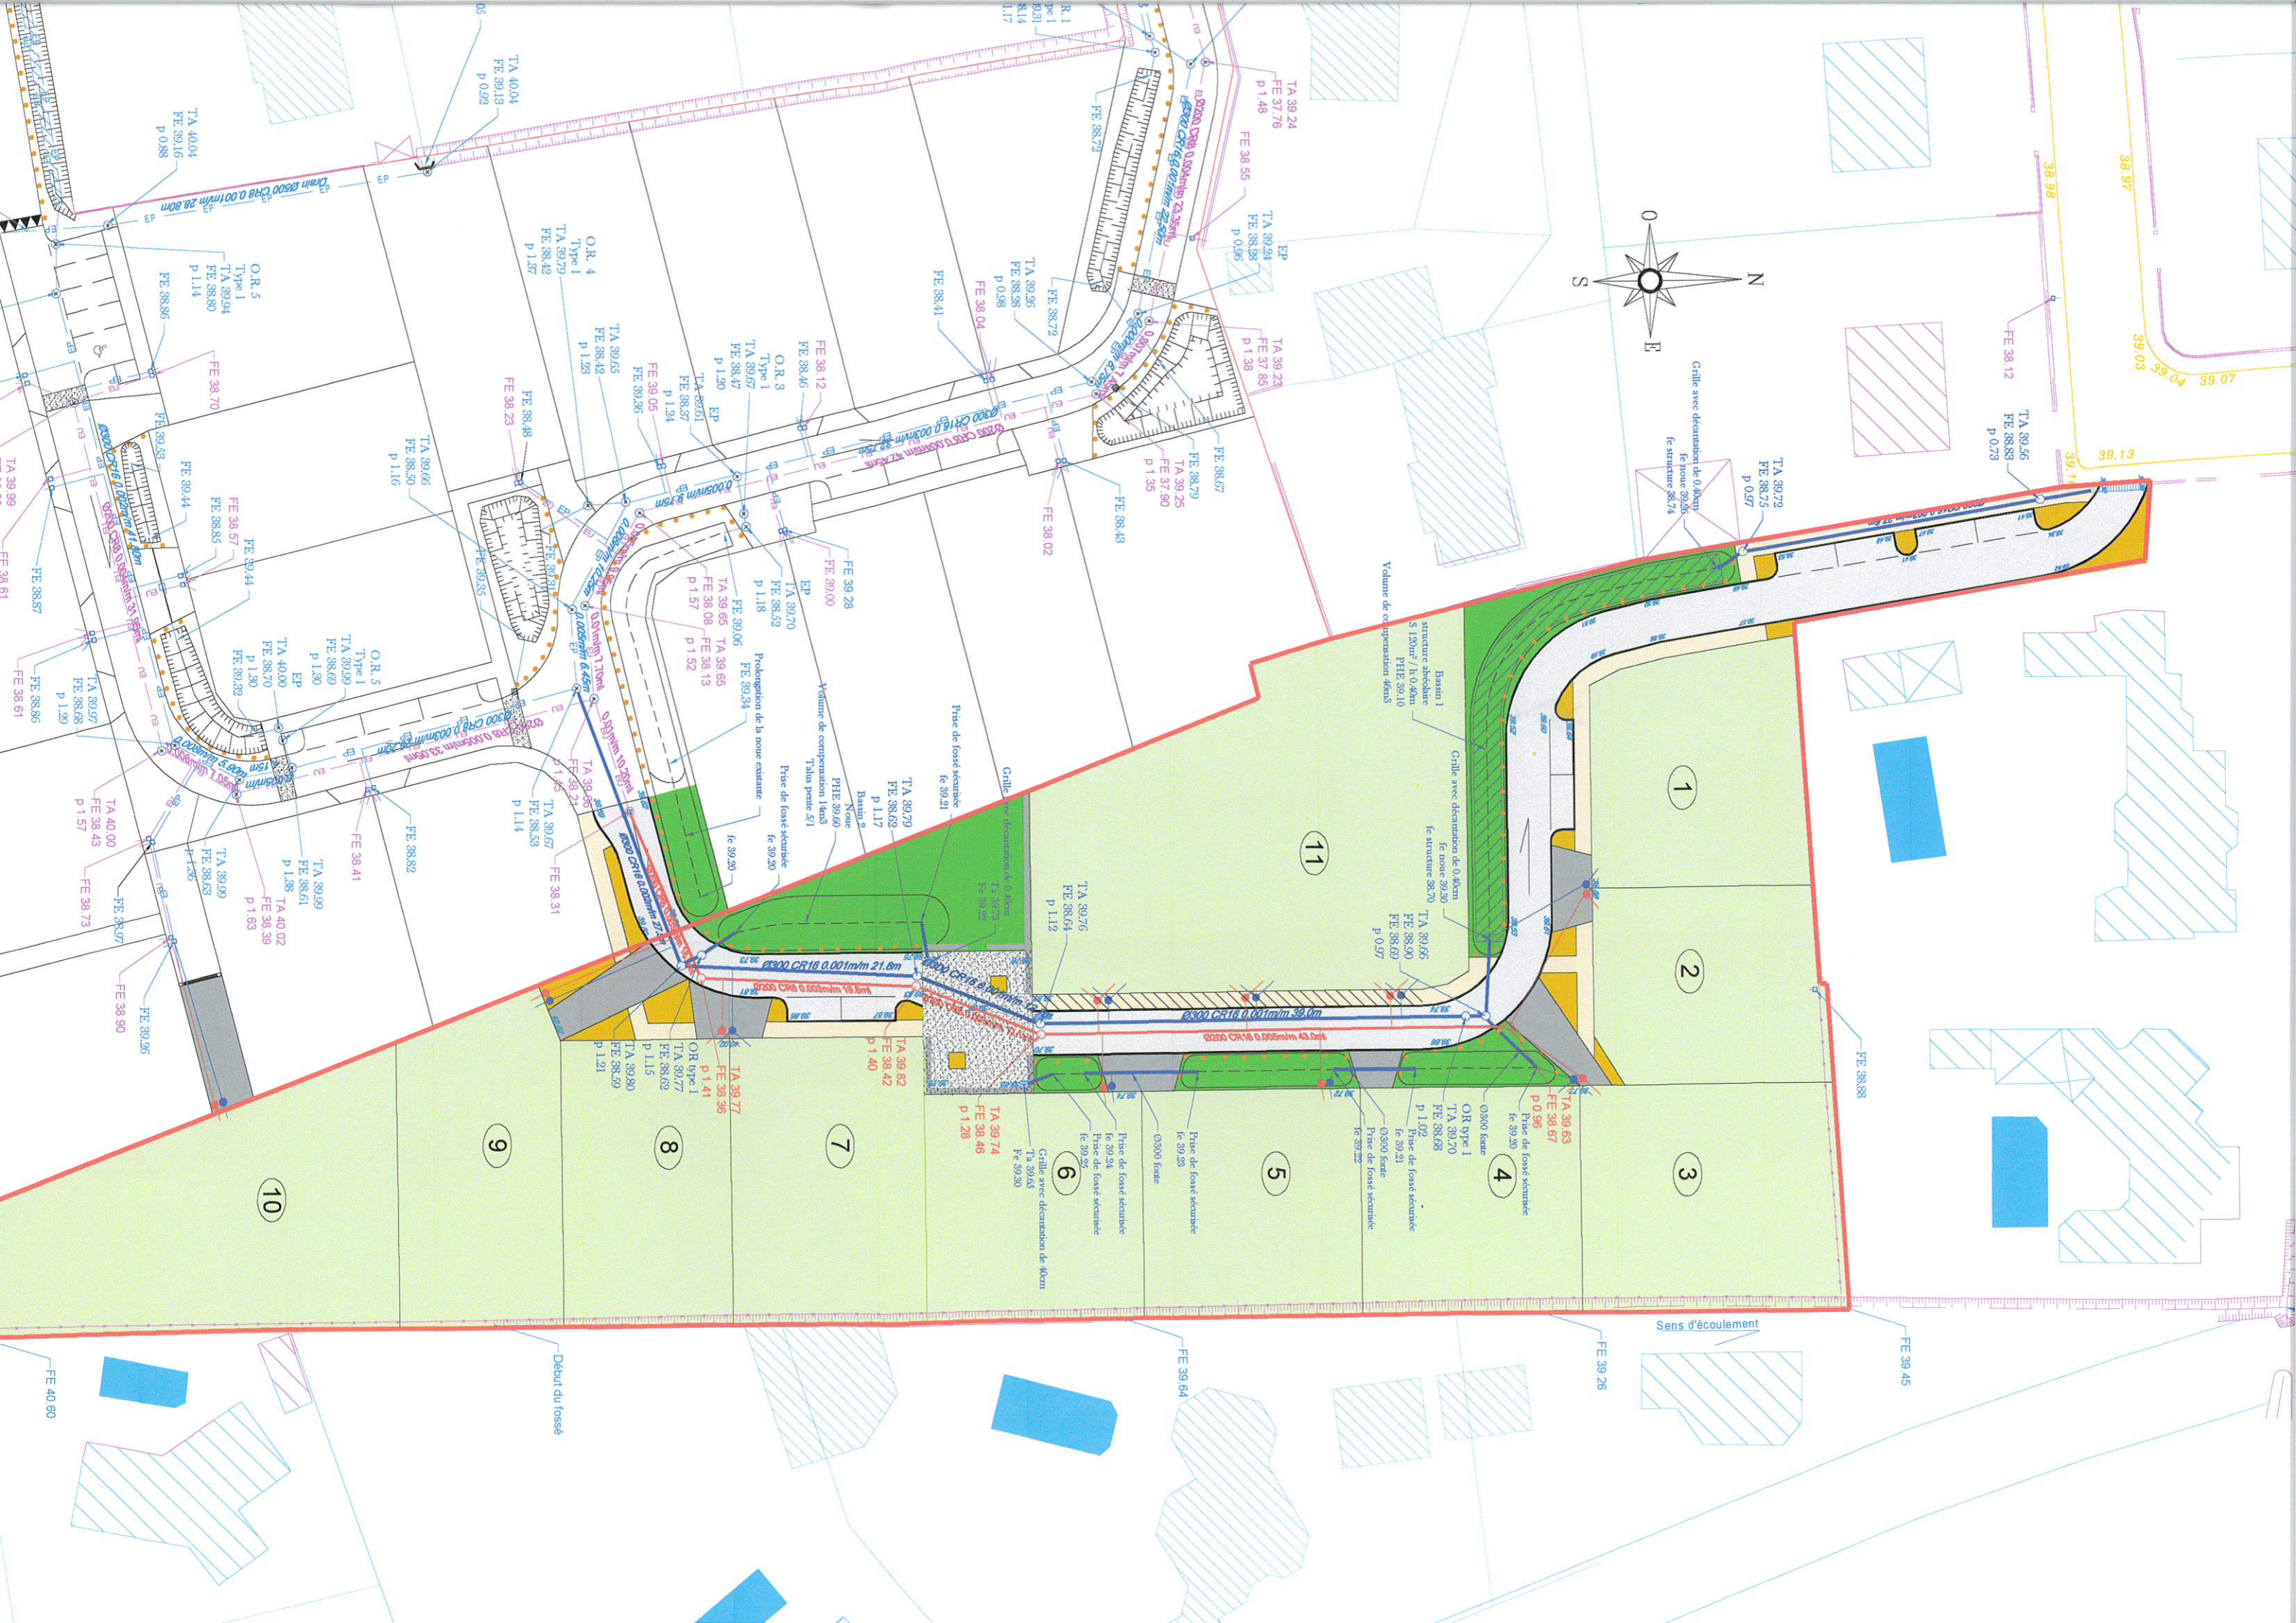

1

2

3

4

5

6

7

8

9

10

11

FE 39.45

FE 39.26

FE 39.64

FE 40.80

Début du fossé

Sens d'écoulement

TA 39.63  
FE 38.67  
p 0.96

Prise de fosse sécurisée  
fe 39.20

OR type 1  
TA 39.70  
FE 38.68

Prise de fosse sécurisée  
fe 39.21

Prise de fosse sécurisée  
fe 39.22

Prise de fosse sécurisée  
fe 39.23

0300 fosse

Prise de fosse sécurisée  
fe 39.24

Prise de fosse sécurisée  
fe 39.25
















