Département de l'Yonne
Commune de SAINT MARTIN DU TERTRE
Lieudit : "Les Rôties"

# PLAN DE BORNAGE

*Lotissement "Le Val du Glacier"*

*Lot n°5*

W:\commun\2005\051586 NEGOCIM St Martin du Tertre\plan de vente individuel.dwg

Cadastre : Section ZC n°289
Surface arpentage : 975 m²

☐ Rattachement altimétrique: Système indépendant

| |
|---|
| Echelle : 1/250 |
| Référence : 051586 |
| Date : 9 Mai 2007 |
| *Indice : 0* |

| *Modifié par* | *Date* | *Observations* |
|---|---|---|
| SDM | 09/05/07 | Sortie document |

**LEGENDE :**

- Borne nouvelle O.G.E.
- 29.54 Limite de propriété / cote périmétrique
- Parking dit "de midi" - position indicative
- Zone d'implantation

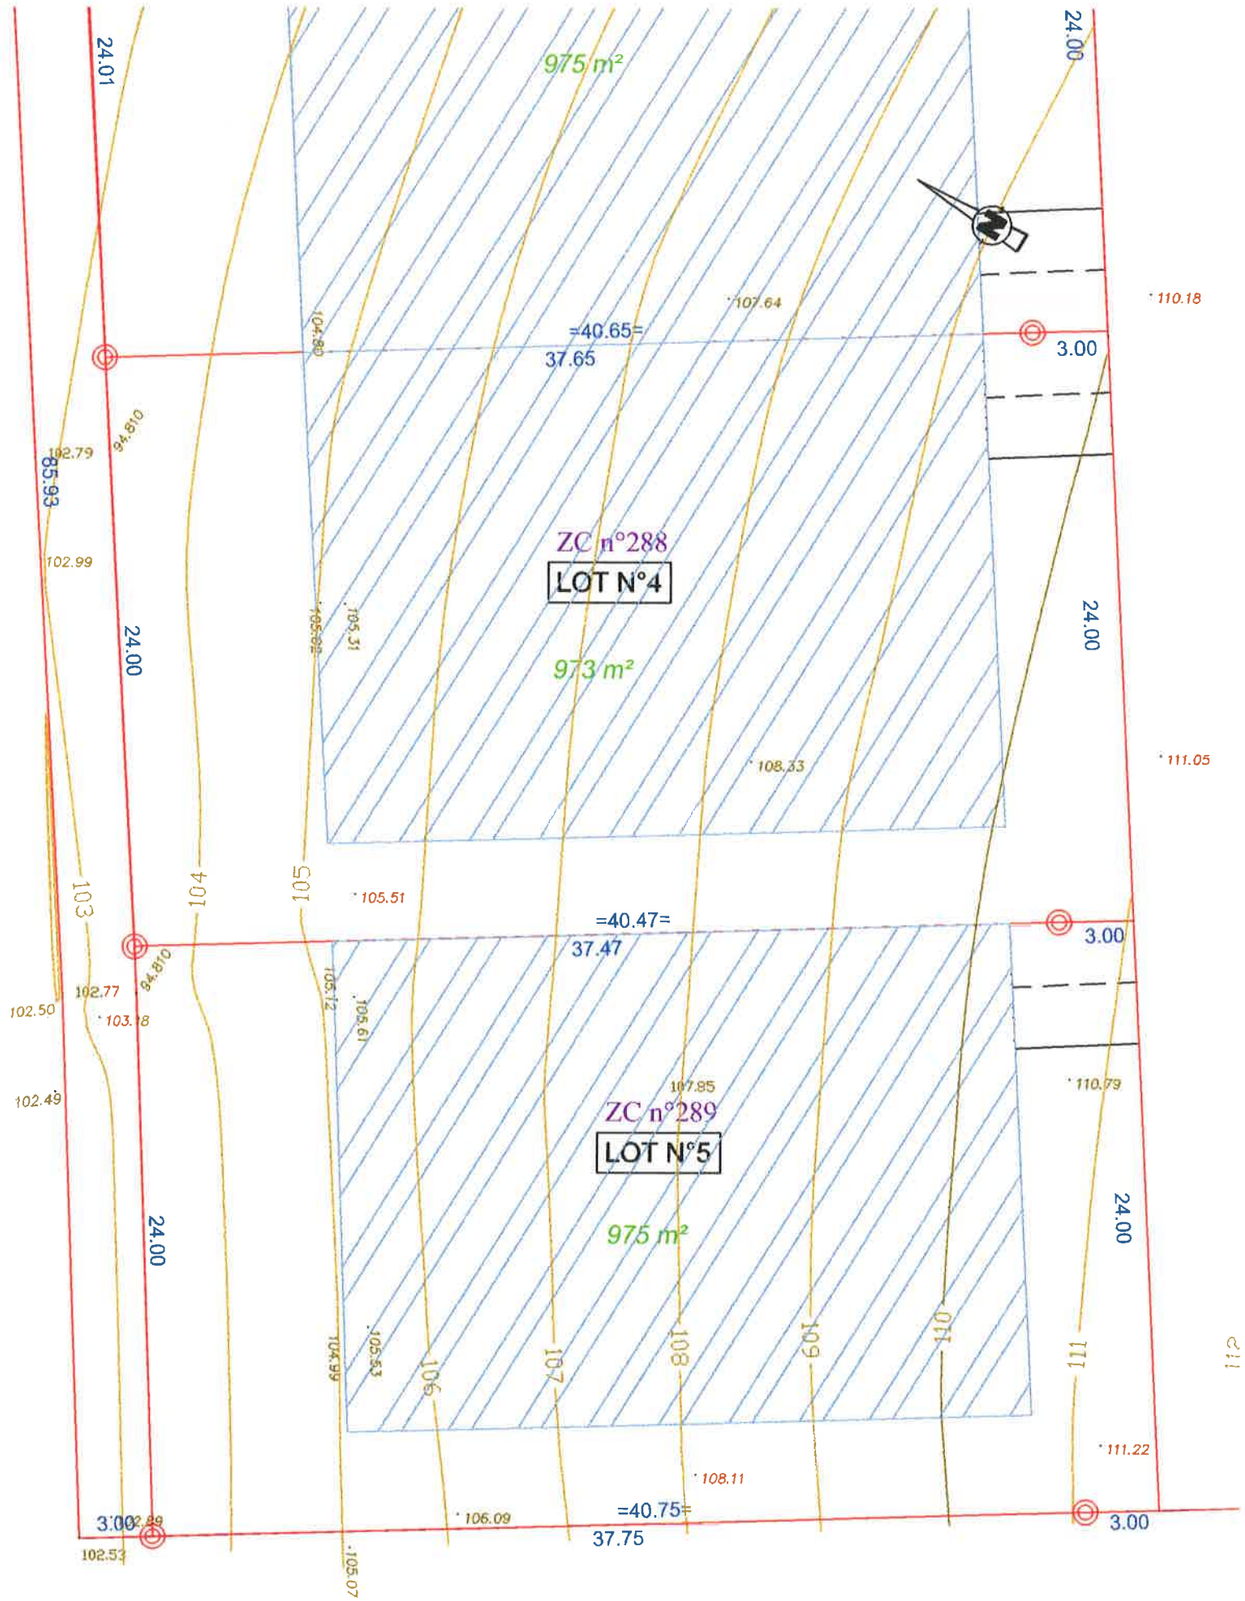



AZIMUT CONSEILS
S.A.R.L. de Géomètres Experts

1 Place des Héros - B.P. 251
89102 SENS Cedex
Tel : 03 86 65 12 73
Fax: 03 86 65 17 39
e-mail: azimut.conseils@wanadoo.fr

Membre de l'Ordre des Géomètres Experts n° 2005B200015

*Successeur de M. Philippe HEURTEVIN*
*Détenteur des archives de la S.C.P. Roland et Guy GENTIS*